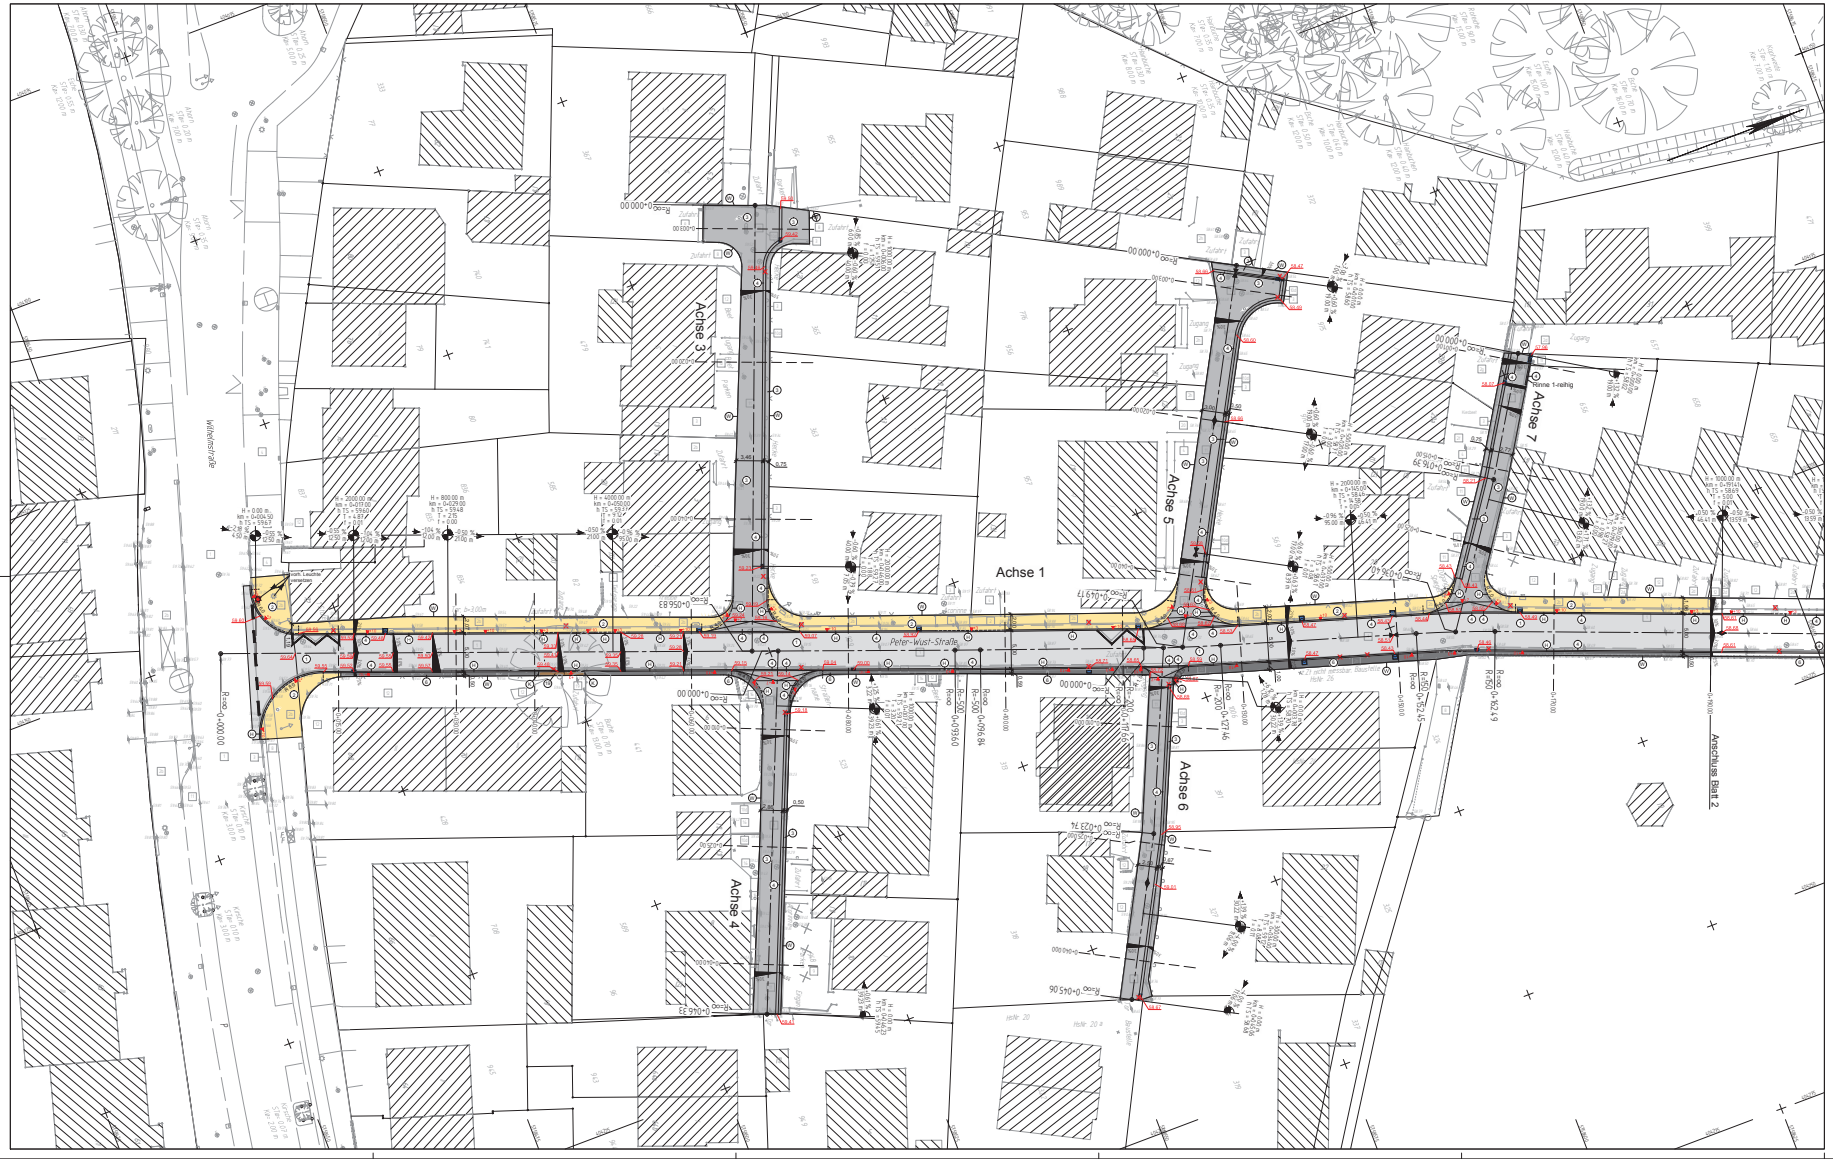

Legende

vorhandene

- Asphaltbeton
- Betonplatten 24/24 cm
- Betonplatten 30/30 cm
- Betonplatten 50/50 cm
- Betonplatten 30/20 cm
- Betonplatten 150/50 cm
- Betonplatte grau 25/50 cm
- Betonstein grau 20/10 cm
- Betonstein grau 16/16 cm
- Betonstein grau 24/16 cm
- Betonstein grau 12/10 cm
- Betonstein rot 20/10 cm
- Betonstein rot 50/50 cm
- Betonstein rot 16/16 cm
- Betonstein rot 10/10 cm
- Betonstein weiß 50/15 cm
- Verbundsteinpflaster
- Grünfläche
- Natursteingroßpflaster
- Schotter
- Baum
- Baum zu fällen
- Rinnenablauf
- Seitenablauf
- Ablauf entfällt
- Schieberkappe Wasser
- Schaltkasten oberirdisch, unterirdisch
- Unterflurhydrant
- Schachtdeckel
- Leuchte
- Leuchte entfällt
- Verkehrszeichen
- Lichtsignalanlage
- Absperrpfosten
- Absperrpfosten entfällt
- Mauer
- Höhe

geplant

- Asphaltbeton
- Betonplatten 24/24/8 cm
- Betonstein grau 20/10/8 cm
- Betonstein grau 16/16/14 cm
- Betonstein weiß 16/16/8 cm
- Grünfläche
- unbefestigte Fläche
- Hochbord
- Hochbord, +3,0 cm
- Winkelkantenstein
- Kantenstein
- Rinnenablauf 30 x 50 cm
- Seitenablauf
- gepl. Lampenstandort
- gepl. Laubbaum
- gepl. Höhe

Zur Planung gehören folgende Pläne:

Reg. Nr. 10711	Plan 1	Blatt 1-3	Lageplan
Reg. Nr. 10712	Plan 1	Blatt 1	Ausbauquerschnitt
Reg. Nr. 10713	Plan 1	Blatt 1-4	Höhenplan
Reg. Nr. 10714	Plan 1	Blatt 1-4	Querprofile
Reg. Nr. 10711-M	Plan 1	Blatt 1-3	Markierungs- und Beschilderungsplan

Nr.	Art der Änderung	Datum	Name
5.			
4.			
3.			
2.			
1.			

Entwurfsverfasser

eberhardt die ingenieure

eberhardt - die ingenieure gbr
Ratsmühlenstraße 1
49545 Tecklenburg

kontaktdaten:
tel. 05482 - 9999-100
fax. 05482 - 9999-101
info@ibw-ig.de

Tecklenburg, 2018-01-11 gez. Thomas Eberhardt

(%-Ab.01.10.01)	Datum	Name
bearbeitet	2017/12	fw
gezeichnet	2017/12	us
geprüft	gez. Wolters	

Projekt Nr: 14/045
Plan Nr: 10711
Blatt Nr: 1 EB
Str. Schlüssel:
Anlage Nr:

Lageplan
Peter-Wust-Straße

Maßstab
Lageplan 1 : 250

	Datum	Name
bearbeitet		
gezeichnet		
geprüft		Grzyzitka-Ebbing

genehmigt:
Münster, den 16.01.2018

i. A.

Tiefbauamt

Münster
Tiefbauamt

Peter-Wust-Straße und Jessingstraße

Stadtteil: Nordost
Bezirk: Mitte

K:\06_Projekte\Gebiet\Peter-Wust-Straße _ Jessingstraße _ Wilhelmstraße >> 10_2018\Plaene\Strassenbau\003_lp_00.dwg\01-Peter-Wust-Suedl