




Anlage 1 zur Vorlage V/1128/2018 Peter-Wust-Straße, Jessingstraße, Wilhelmstraße

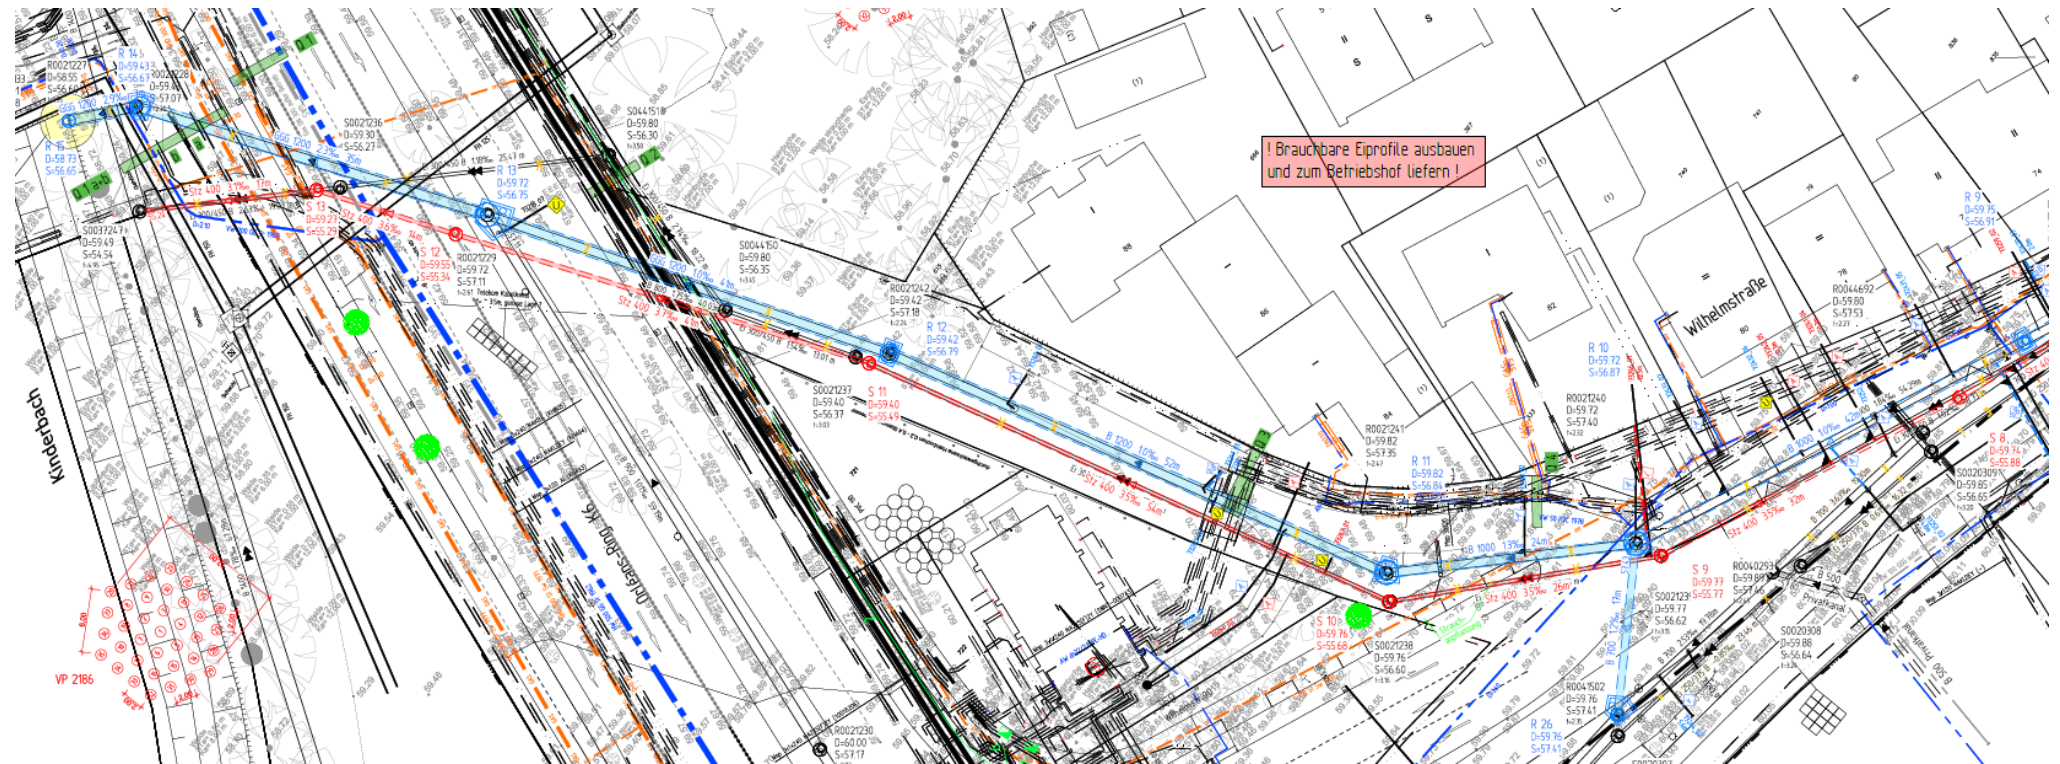


Anlage 1 zur Vorlage V/.../2018 Peter-Wust-Straße, Jessingstraße, Wilhelmstraße

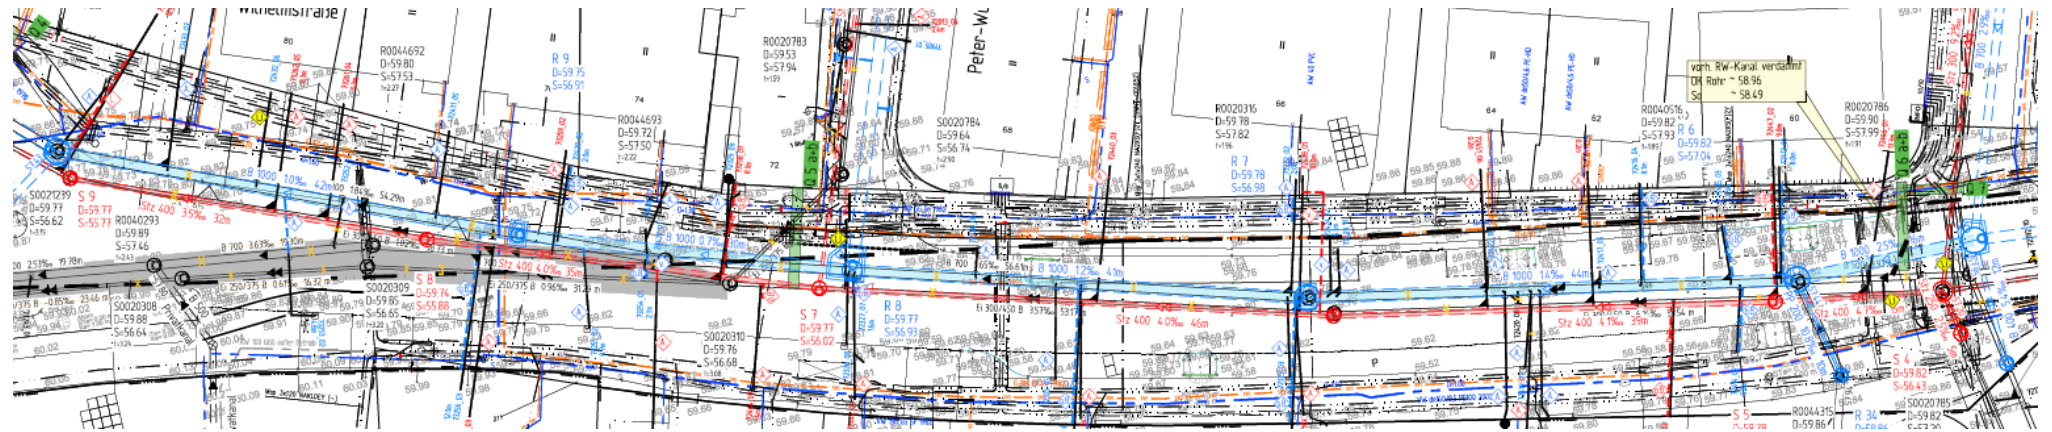


Anlage 1 zur Vorlage V/.../2018 Peter-Wust-Straße, Jessingstraße, Wilhelmstraße

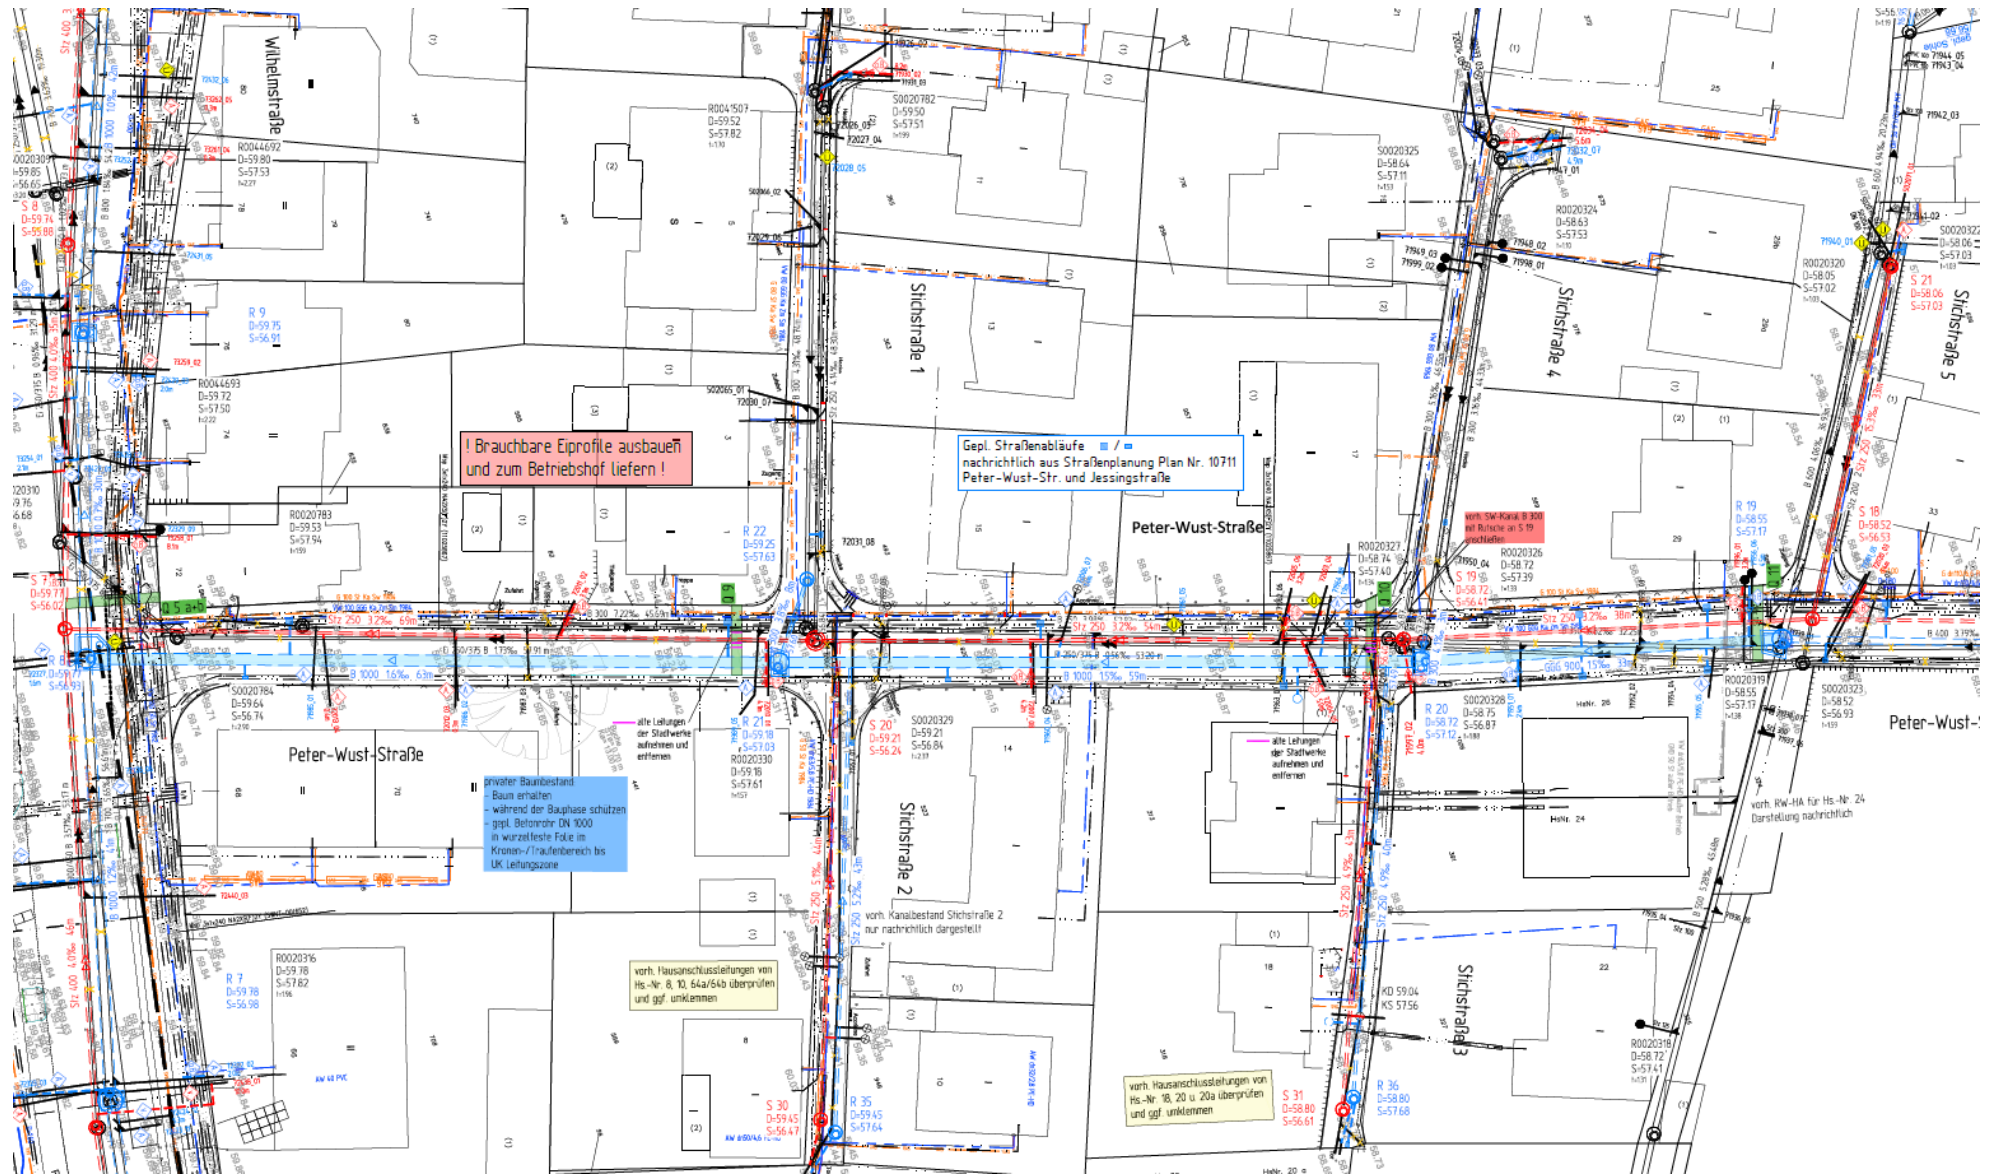

Anlage 1 zur Vorlage V/.../2018 Peter-Wust-Straße, Jessingstraße, Wilhelmstraße

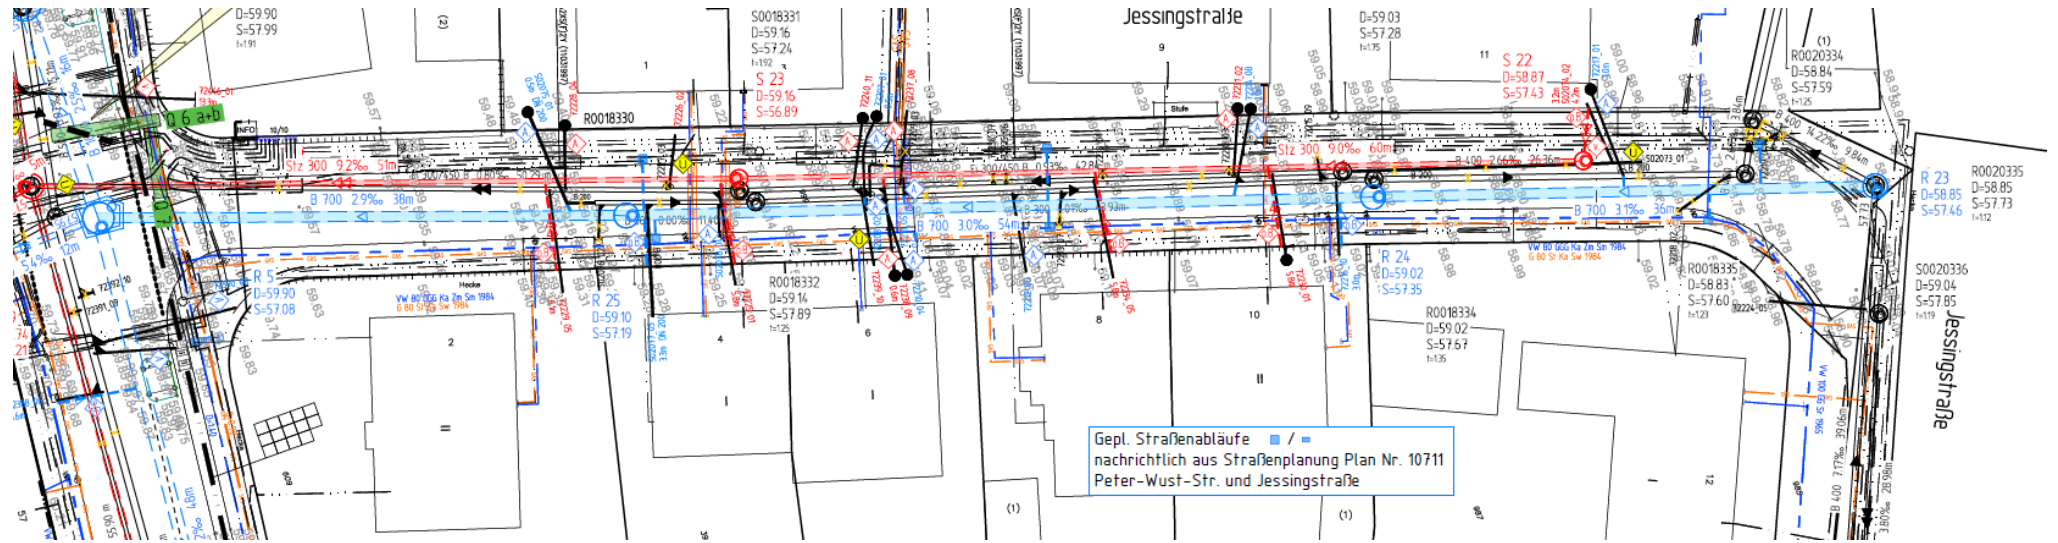

Anlage 1 zur Vorlage V/.../2018 Peter-Wust-Straße, Jessingstraße, Wilhelmstraße

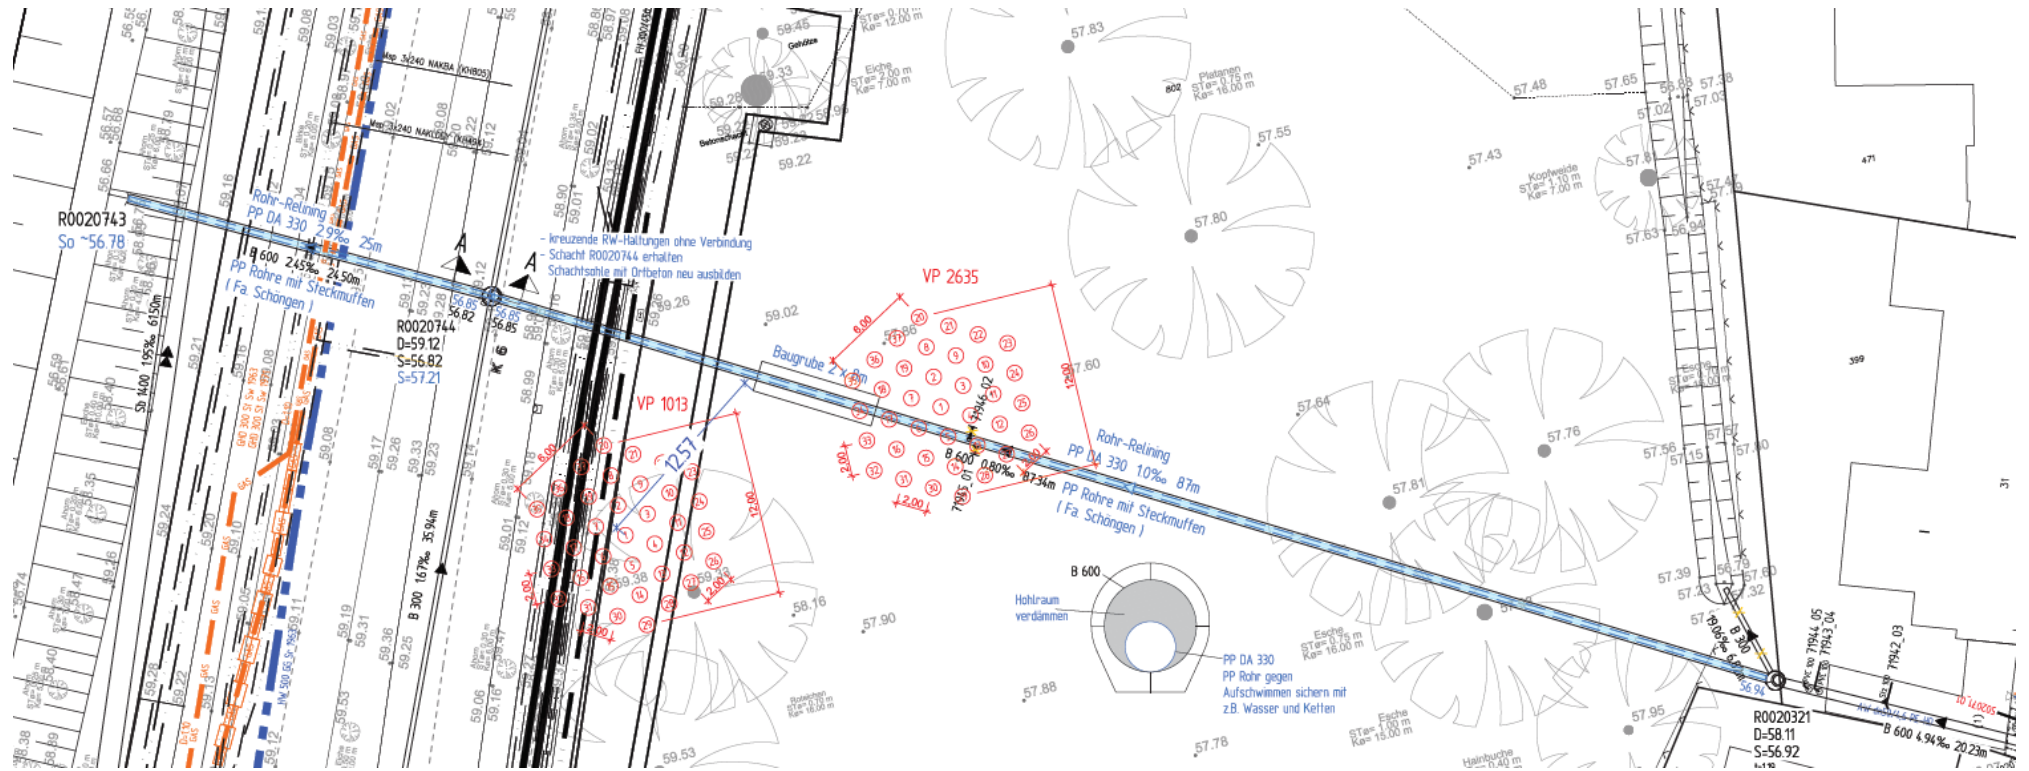

Anlage 1 zur Vorlage V/.../2018 Peter-Wust-Straße, Jessingstraße, Wilhelmstraße

