gepl. Schachtbauwerke RW		F 10 t= 2.52	F 10 t= 1.87

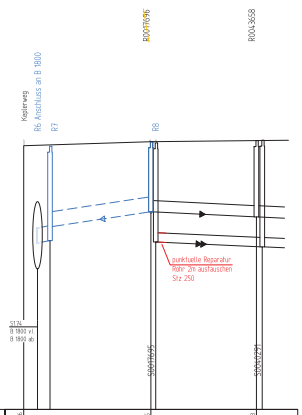

gepl. Schachtbauwerke RW		F 12 t= 2.14	F 12 t= 1.98	F 12 t= 1.96	F 12 t= 1.85	F 12 t= 1.95	

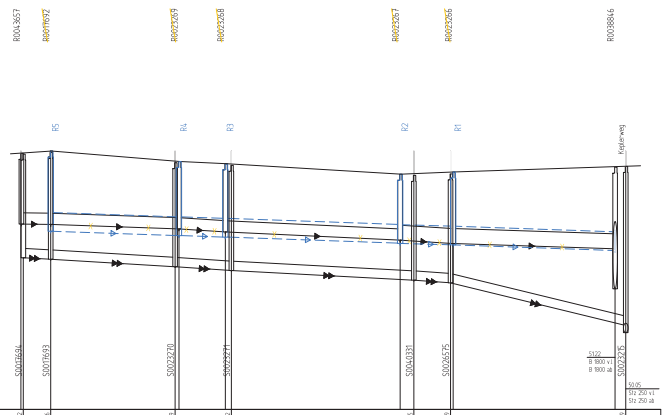

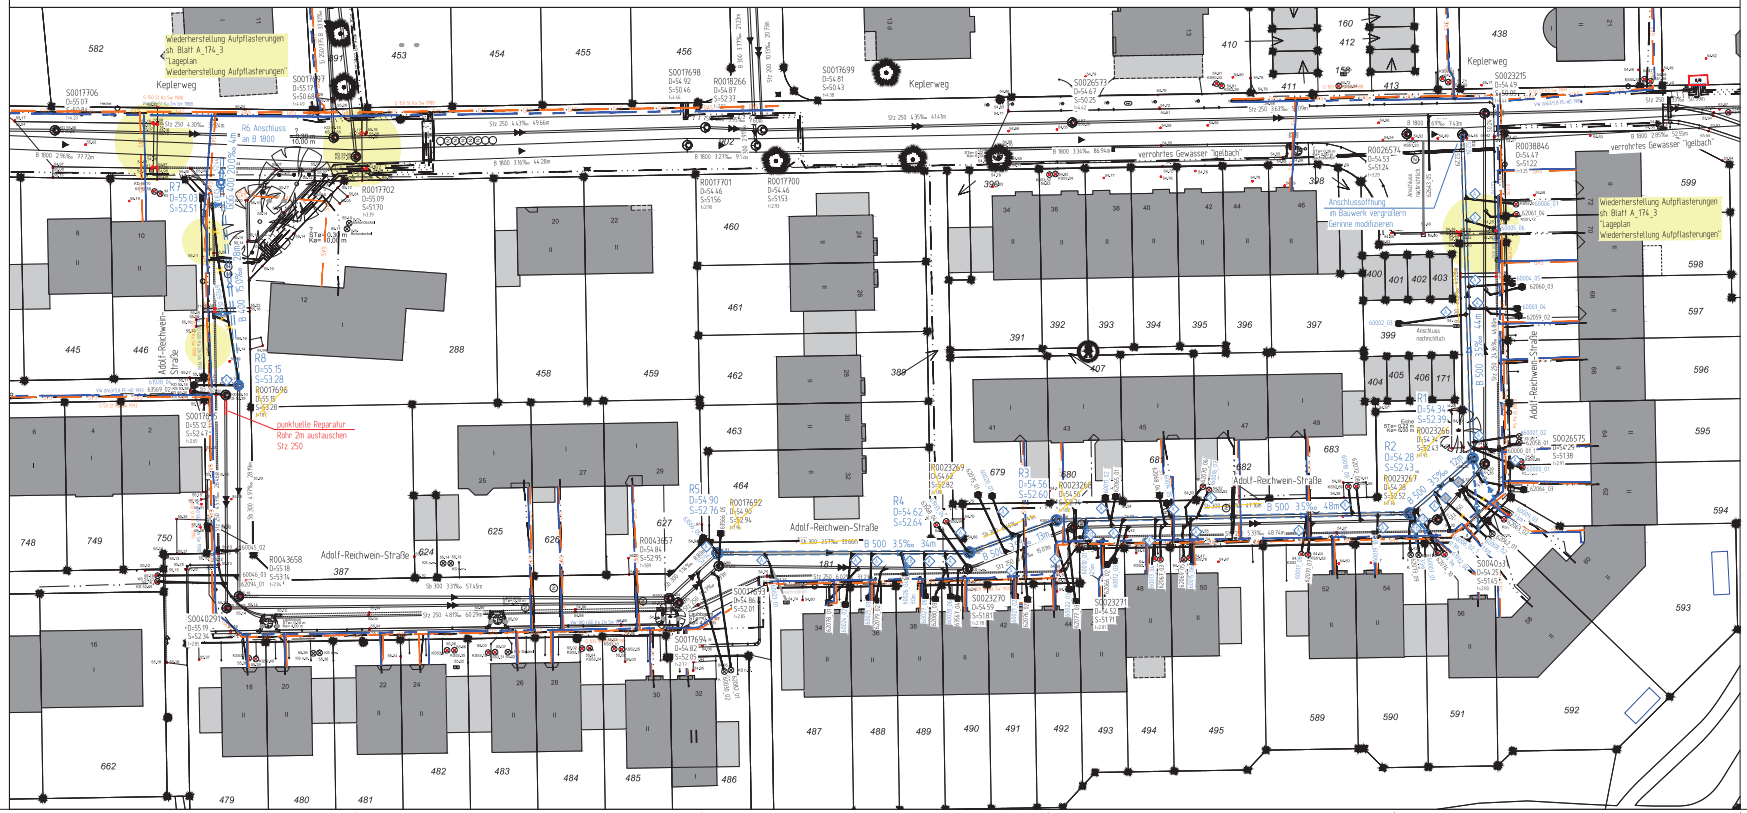

Zeichenerklärung

	PLANUNG	BESTAND
Regenwasserkanal		
Schmutzwasserkanal		
Mischwasserkanal		
Druckrohrleitung		
Kanal entfällt/ wird verändert		
RWE – Leitungen		
Telekommunikationsleitungen		
Stromleitungen		
Lichtwellenleiter		
Gasleitung		
Wasserleitung		
Fernwärmekanal		

Anschlussleitungen

Lage der Anschlussleitungen nachträglich eingetragen!
Leitungen ohne Ø-Bezeichnung = DN 150

- vrt. Bzw. vl.
- vrt. Bzw. vl. oben
- v. oben
- nicht in Betrieb
- verschlossen
- Lage bekannt / unbekannt
- vorh. Rinnenablauf / Seitenablauf
- gepl. Rinnenablauf / Seitenablauf
- Nummer der Anschlussuntersuchung
- neu
- überprüfen bei Neubau
- an gepl. Kanal anschließen
- Fehlanschluss umklemmen
- erneuern offene Bauweise
- Liner
- verdämmen

Die genaue Lage von Versorgungsleitungen ist vor Baubeginn zu überprüfen. Kabelpakete und Formsteine beachten!

Planungsnummer	Bestandsnummer
R 1	R0272893
R 2	R0272894
R 3	R0272895
R 4	R0272896
R 5	R0272897
R 6	R0295613
R 7	R0295614
R 8	R0295615

Nächster Höhenbolzen:
MB 4011 / 615
NHN + 54.105 m
Westhoffstraße 130a

Nr.	Art der Änderung	Name	Datum
5			
4			
3			
2			
1			

Projekt Nr.: 16-059
Plan Nr.: A_174
Blatt Nr.: 1
Str. Schlüssel: 00043
Anlage Nr.:

Lageplan mit Längsschnitt

Maßstab: Lageplan 1 : 250, Längen 1 : 500, Höhen 1 : 50

	Datum	Name
bearbeitet	März 2018	Petersen
gezeichnet	März 2018	Stahl
geprüft	04.2018	Petersen

genehmigt
Münster, den 2018
i. A.

Tiefbauamt

Kanalsanierung
Adolf-Reichwein-Straße - Hsnr. 32 bis Keplerweg

Stadtbezirk Kinderhaus-West
Bezirk Nord

Plot 06.12.2018