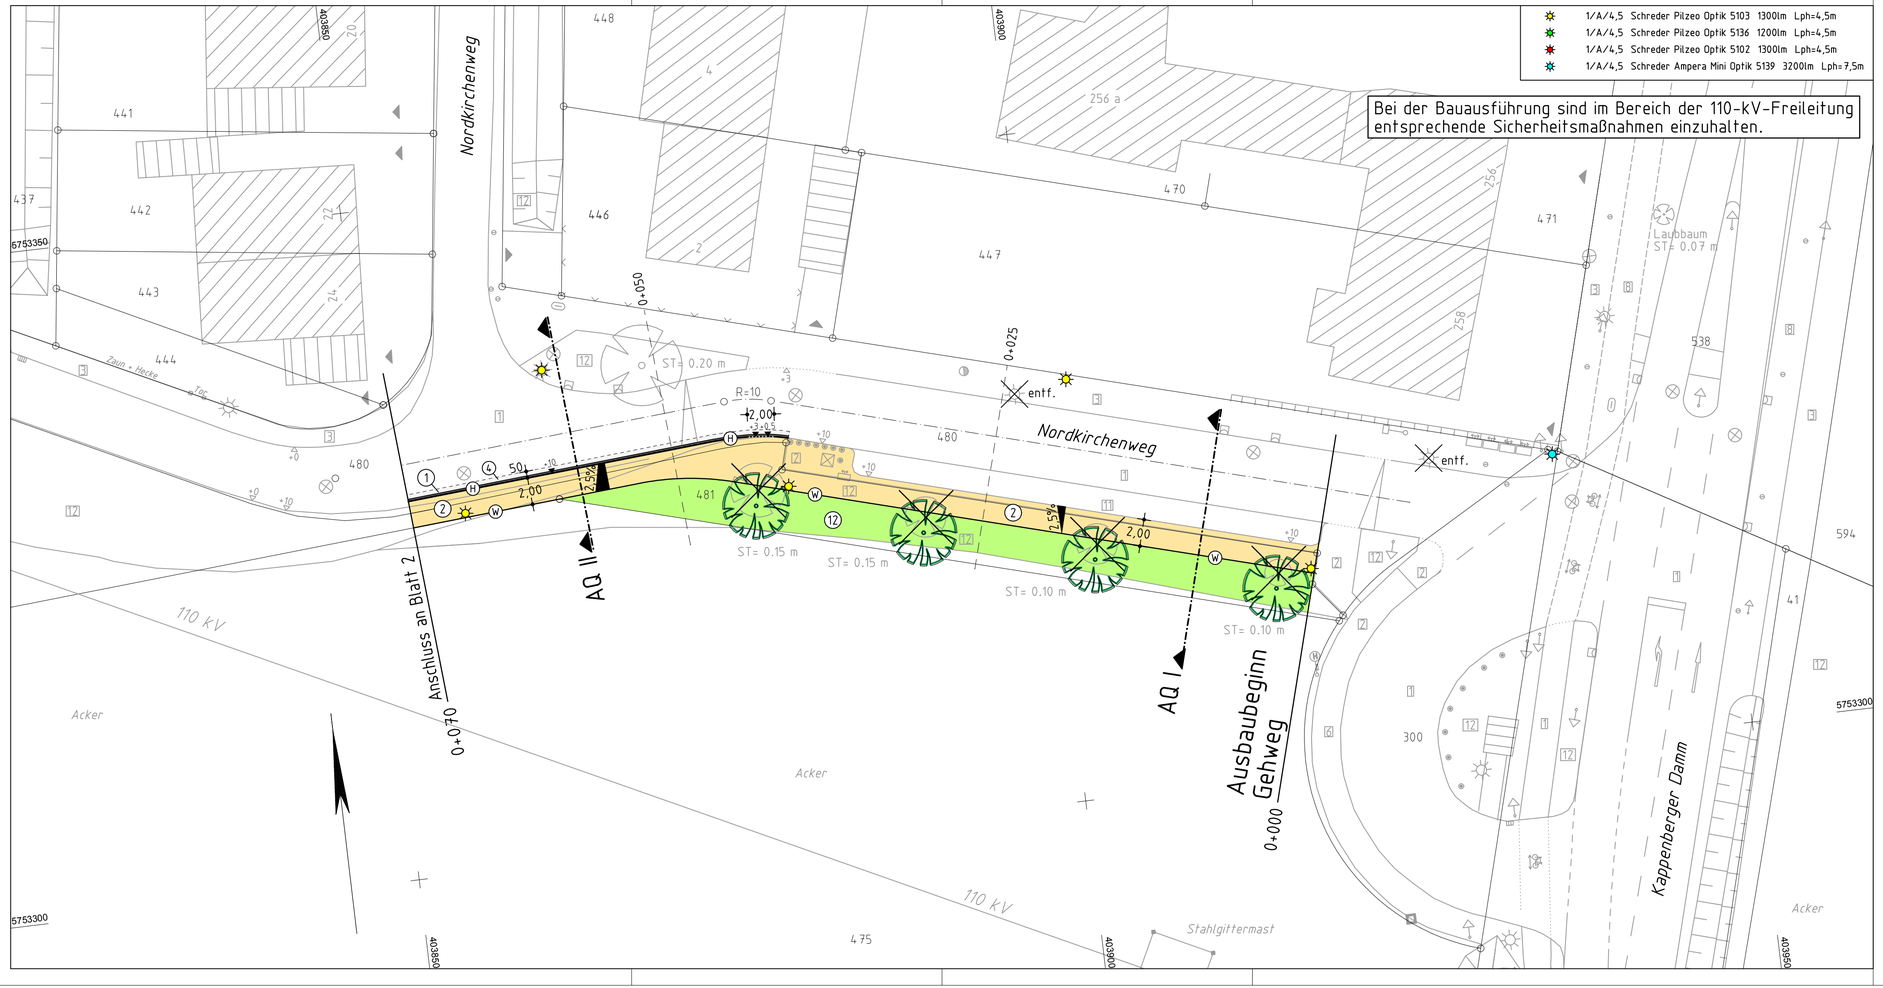

Legende

	vorh. Bordstein		gepl. Bordstein
	vorh. Absenkung		gepl. Absenkung
	vorh. Kantenstein		gepl. Rinne 16/16/14 cm
	vorh. Ablauf		gepl. Winkelkantenstein
	vorh. Zufahrt		gepl. Kantenstein
	vorh. Zugang		gepl. Ablauf
67.51	vorh. Höhen		Fläche für Regenwasserentsorgung
	vorh. Kanaldeckel	61,52	gepl. Höhen
	vorh. Hydrant		gepl. Baum
	vorh. Leuchte	1	Asphalt
	vorh. Wasserschieber	2	Gehwegplatten 24/24/8 ohne Fase, mit Abstandhalter
	vorh. Seitenablauf	3	Betonsteinpflaster ohne Fase grau 20/10/8 cm
	vorh. Schaltkasten	6	Betonsteinpflaster (Rinne) grau 16/16/14 cm
	vorh. Schild	10	Rampe aus Betonstein weiß 16/16/8 cm
	vorh. Baum	11	Verbundsteinpflaster grau, mit Fase
1	Asphalt	12	Grünfläche
2	Betonstein grau 24/24/8 cm	12a	Bankett
3	Betonstein grau 20/10/8 cm	13	Dolomitsand
11	Verbundsteinpflaster		
12	Grünfläche		

Entwurfs - bearbeitung

THOMAS & BÖKAMP
ingenieurgesellschaft mbH
Im Oerdel 13
48161 Münster
www.thomas-boekamp.de

Tel. 02534 610-0
Fax 02534 610-222
info@thomas-boekamp.de

	Datum	Zeichen
bearbeitet	Dez. 2018	Ter.
gezeichnet	Dez. 2018	Bra.
geprüft	Dez. 2018	Wie.

Münster, den 2018

.....

Projekt Nr.: 16/053
Plan Nr.: 10966
Blatt Nr.: 3 (3)
Str. Schlüssel:
Anlage Nr.:

STADT MÜNSTER

Tiefbauamt

Lageplan

Maßstab
Lageplan 1 : 250
Längen 1 : / **Höhen** 1 :

	Datum	Name
bearbeitet		
gezeichnet		
geprüft		

genehmigt :

Münster, den

i. A.

Tiefbauamt

Baugebiet südl. Nordkirchenweg

Bebauungsplan Nr. 585
Südwestlich Nordkirchenweg/
Westlich Kappenberger Damm

Stand: 13.12.2018