Legende

- Pflasterbelag 20x30 cm
- Sandflächen
- Bank
- Strauchpflanzung / Hecke
- Wiese / Rasen
- Flächenfüllung für Gebäude
- Grenze
- Einzelbäume (Bestand)

Ausstattungselemente Bestand

1. Seilnetzpyramide
2. Doppelschaukel
3. Dreifachreck
4. Buggy
5. Sandwerk
6. Vogelschar-Wippe
7. Rutschenturm, abgängig
8. Tischtennisplatte
9. Seilbahn
10. Abfallbehälter, abgängig
11. Hockerbank
12. Bank mit Lehne

Sanierung 2019

13. Abfallbehälter, neu
14. Rutschenturm mit Rampe, Kletternetz Rutsche und Kaufladen, neu
15. Vogelschar-Wippe, versetzt
16. Sandwerk, versetzt
17. Buggy, versetzt
18. Bank mit Lehne, neu

Bestand (ohne Maßstab)

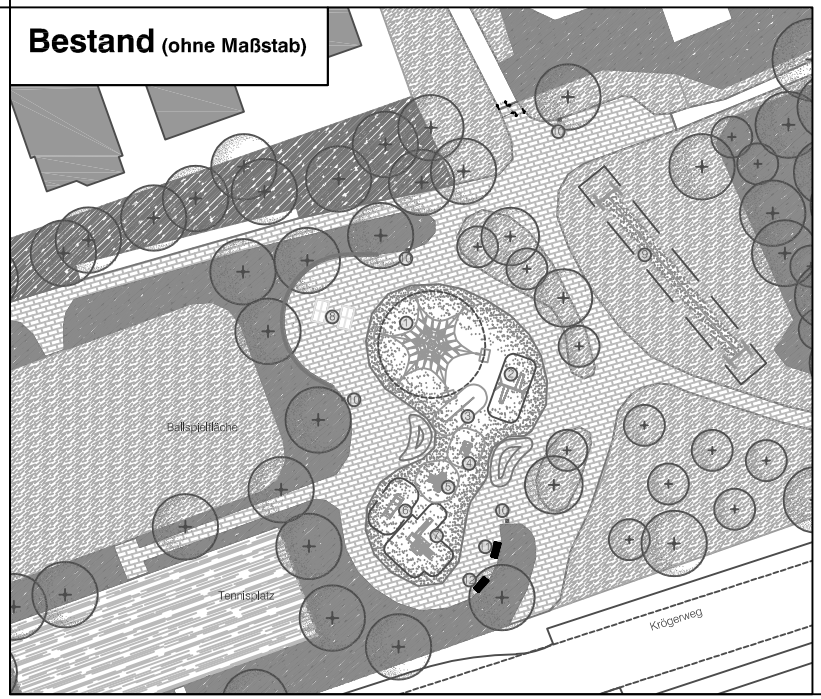

Sanierung 2019

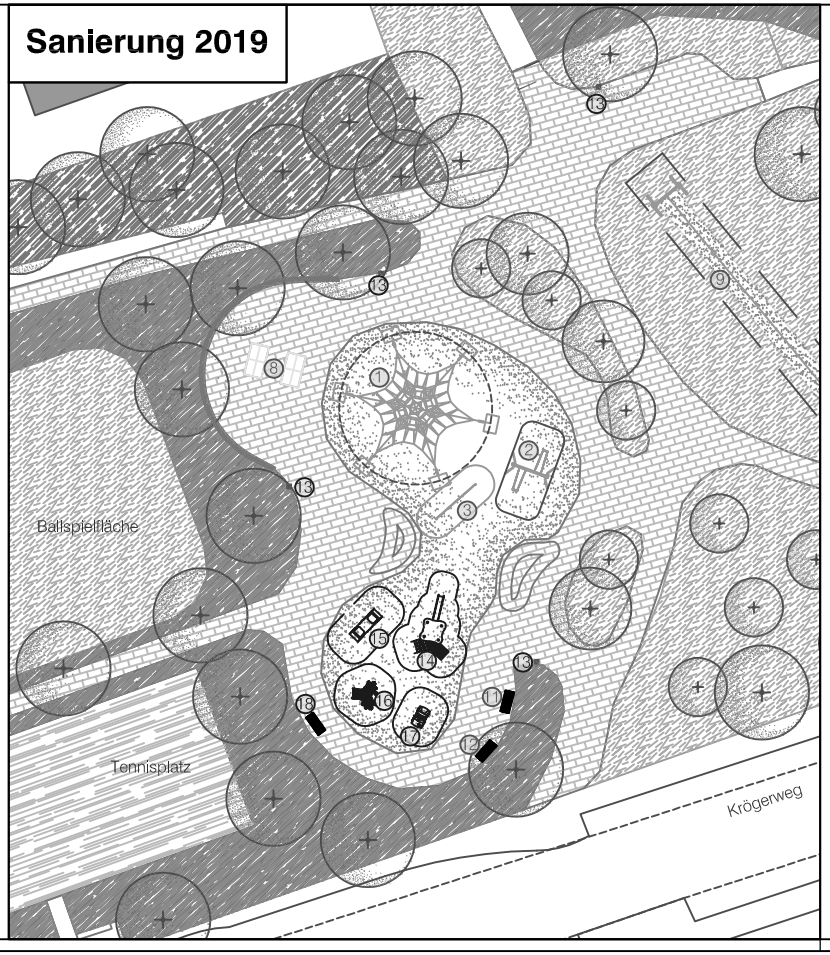

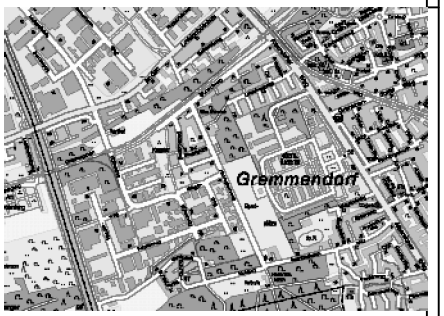

Projektnummer: SP 28103	
Plan Nr.: K 800/4	Datum: 16.01.2019
Amtsleiter: gez. Bruns	Bearbeitet: gez. K. Wagner
Abteilungsleiter: gez. Stoldt	Gezeichnet: gez. K. Wagner
Fachstellenleiter: gez. J. Hoffmann	Maßstab: 1:200
Geändert: Index / Inhalt / Datum / Bearbeiter	

STADT MÜNSTER

Amt für Grünflächen, Umwelt und Nachhaltigkeit

Spielplatz Krögerweg

Sanierung 2019

Anlage zur Vorlage V/0060/2019