


Bestandsplan ohne Maßstab

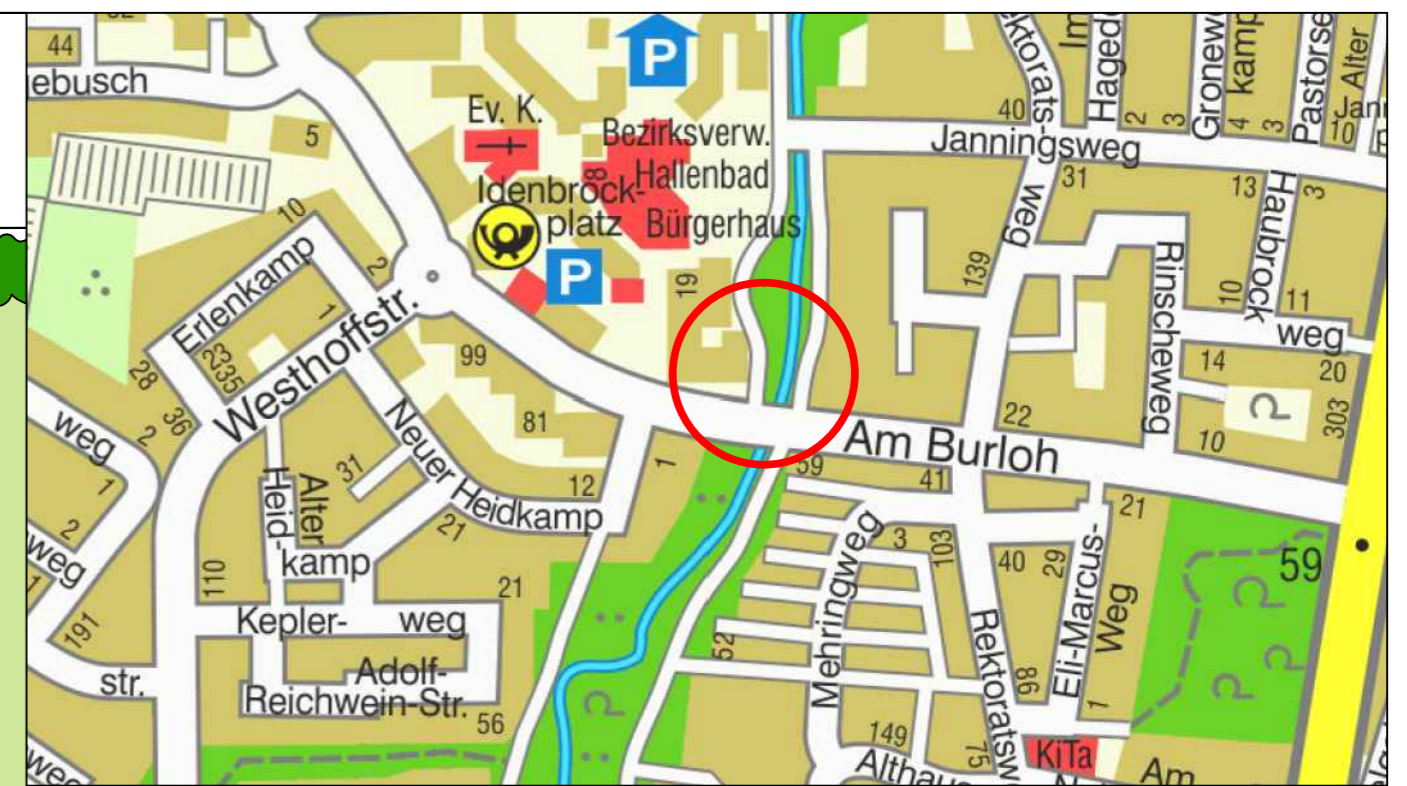

Legende

Bestand

- 1 Doppelschaukel Basic 900
Fa. Kompan
- 2 Drahtgitterbänke
- 3 Abfalleimer

Neu 2018

- 4 Pfahlhaus Karl
Fa. FHS
- 5 Spielsand

Neu 2019

- 6 Federgerät Galopp-Pferd umsetzen
Fa. Kompan Nr. M 120
- 7 Skiclimber Variante 1
Fa. smb



Projektnummer:	SP Nr. 26203
Plan Nr.:	K 146/4
Datum:	01.03.2018
Amtsleiter:	Bearbeitet:
gez. Bruns	gez. Karstens
Abteilungsleiter:	Gezeichnet:
gez. Stoldt	W. Eilert/Karstens
Fachstellenleiter:	Maßstab: 1:100
gez. Hoffmann	
Geändert:	
Index Inhalt	Datum Bearbeiter
...	...
...	...
...	...



Amt für Grünflächen,
Umwelt und Nachhaltigkeit

**Spielplatz
Am Burloh**

Sanierung 2018 / 2019

Anmerkung (§ 3 VOB/B)
Die vom Auftraggeber für die Ausführung übergebenen Unterlagen sind für den Auftragnehmer massgebend. Jedoch hat er sie, soweit es zur ordnungsgemässen Vertragserfüllung gehört, auf etwaige Unstimmigkeiten zu überprüfen und den Auftraggeber auf entdeckte oder vermutete Mängel hinzuweisen.