




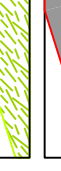

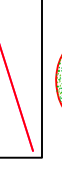


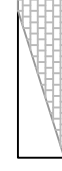

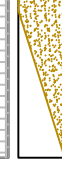















Legende

-  Pflasterbelag 20x30 cm
-  Sandflächen
-  Bank
-  Strauchpflanzung / Hecke
-  Wiese / Rasen
-  Flächenfüllung für Gebäude
-  Grenze
-  Einzelbäume (Bestand)


Ausstattungs-elemente Bestand


-  1 Seilnetzpyramide
-  2 Doppelschaukel
-  3 Dreifachreck
-  4 Buggy
-  5 Sandwerk
-  6 Vogelschar-Wippe
-  7 Rutschenturm, abgängig
-  8 Tischtennisplatte
-  9 Seilbahn
-  10 Abfallbehälter, abgängig
-  11 Hockerbank
-  12 Bank mit Lehne
-  13 Abfallbehälter, neu
-  14 Rutschenturm mit Rampe, Keilernetz Rutsche und Kaufladen, neu
-  15 Vogelschar-Wippe, versetzt
-  16 Sandwerk, versetzt
-  17 Buggy, versetzt
-  18 Bank mit Lehne, neu

Sanierung 2019

Sanierung 2019

Bestand (ohne Maßstab)

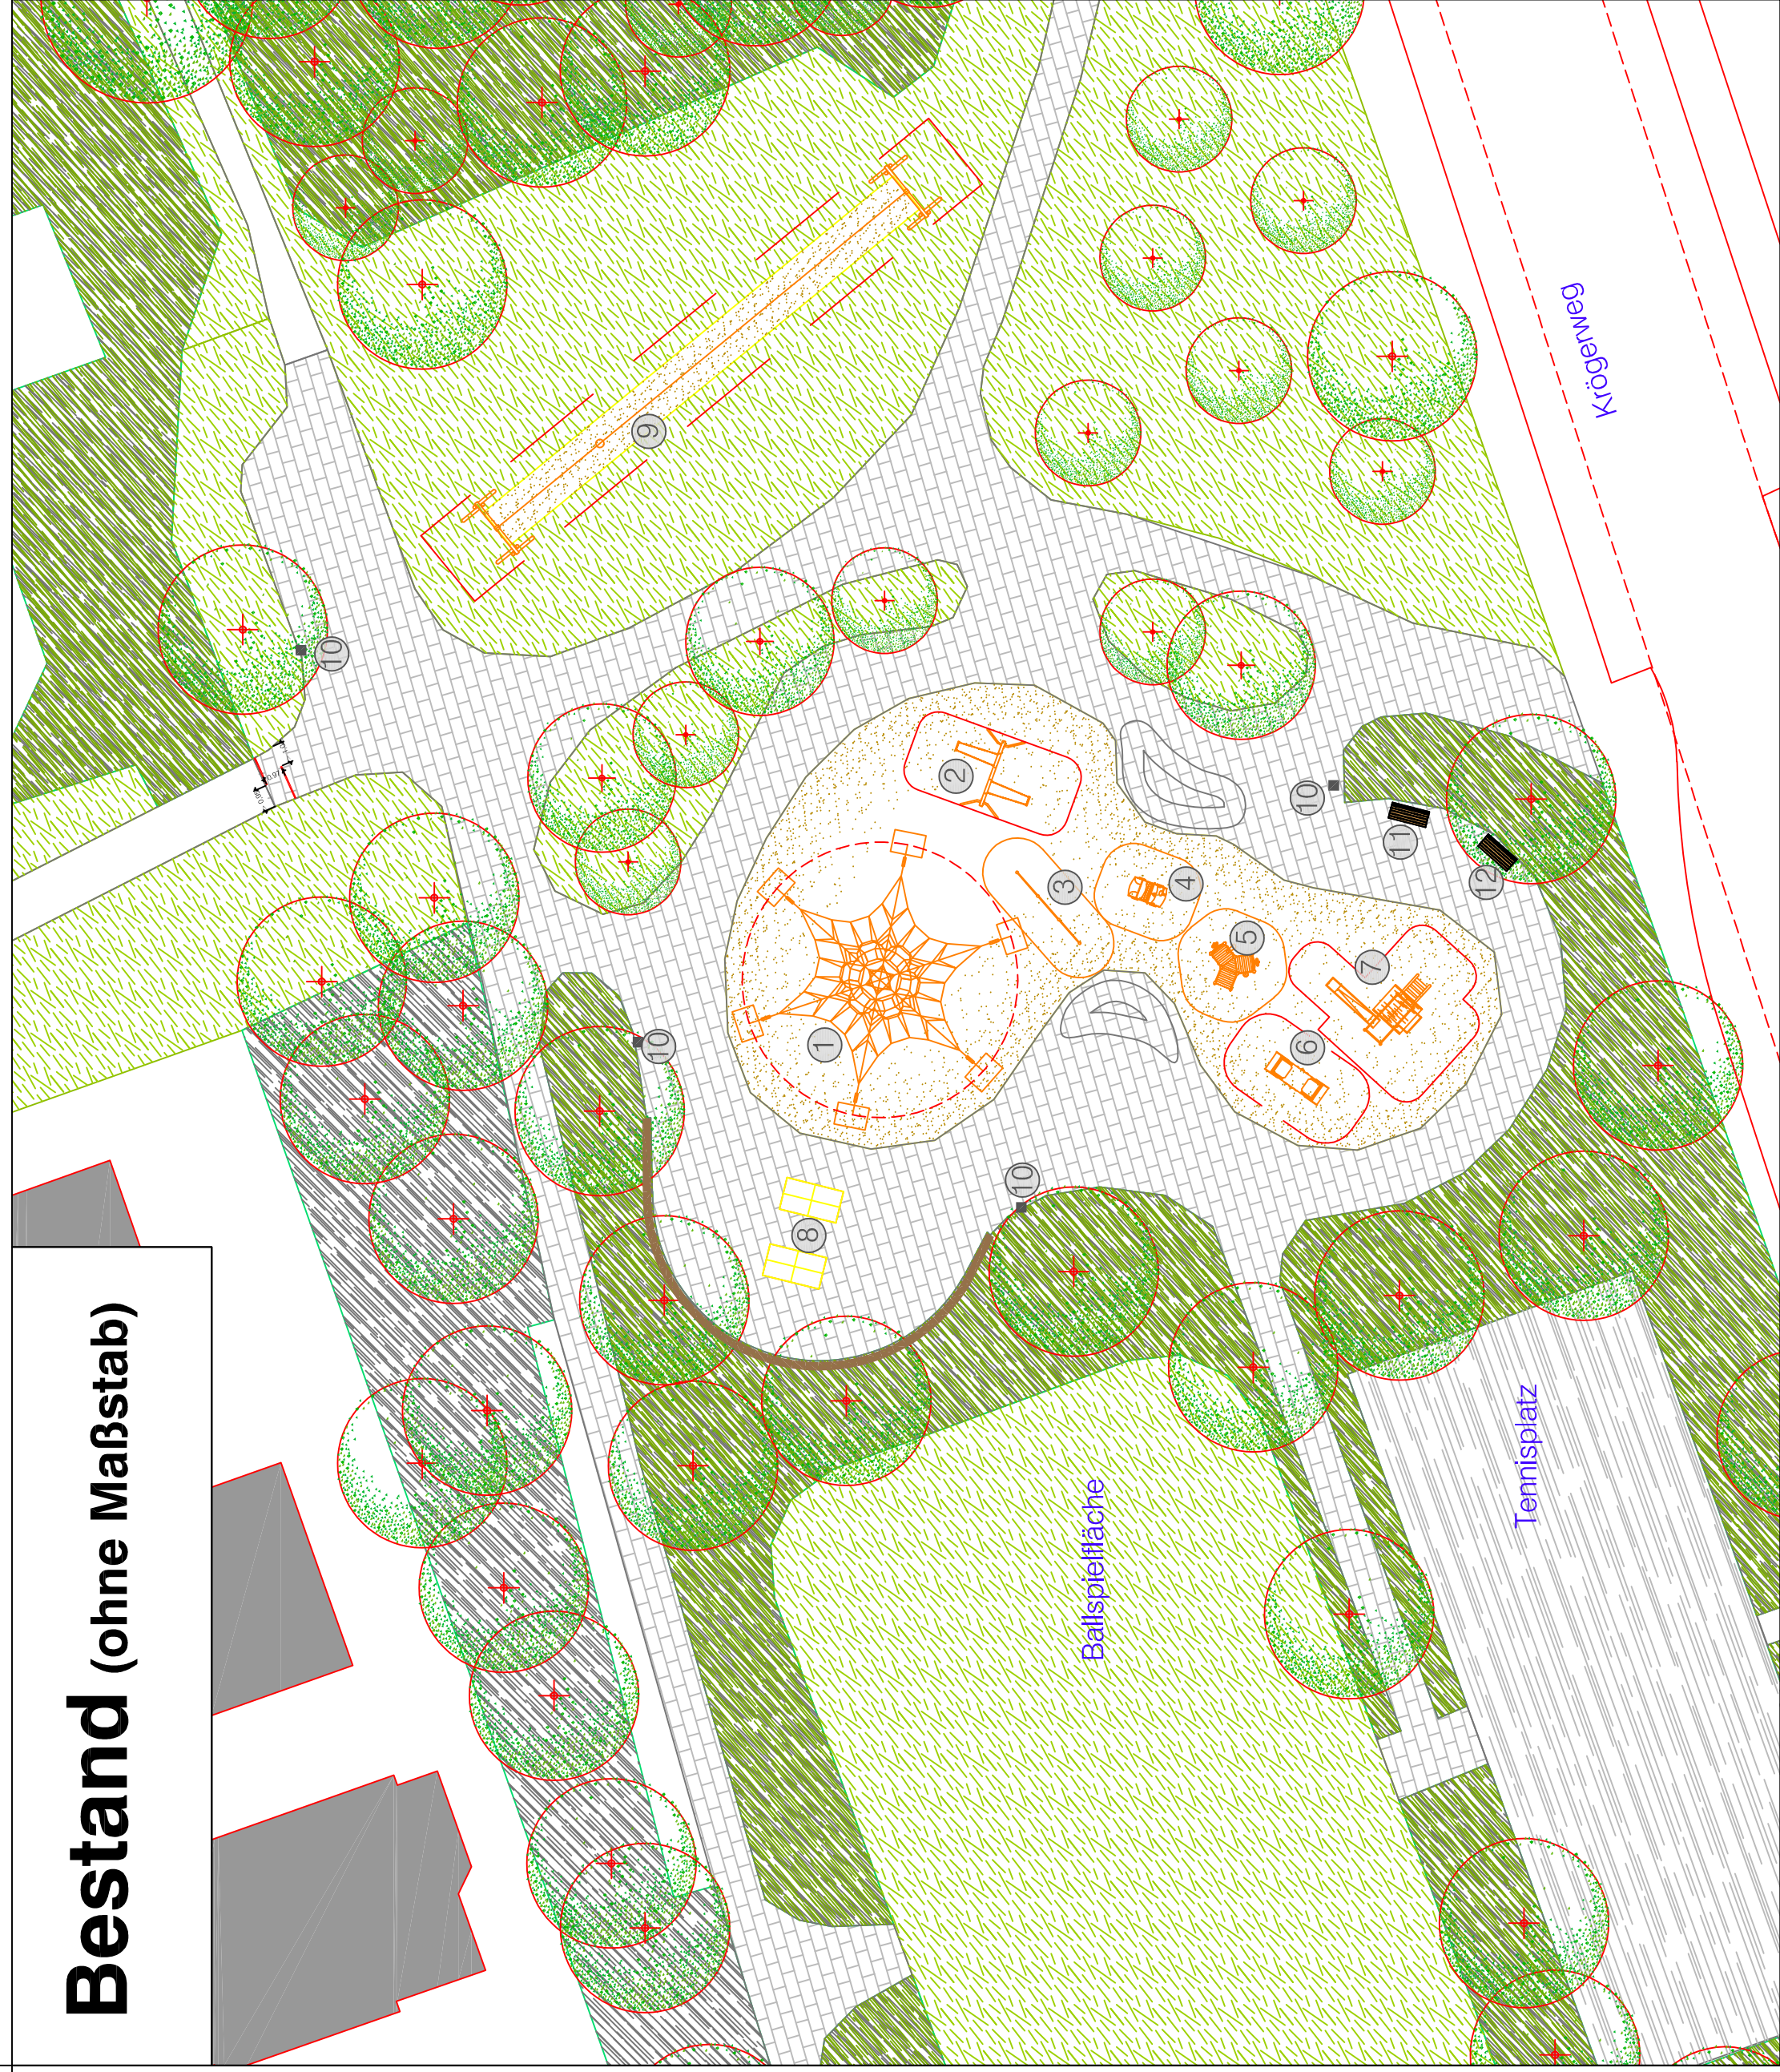

STADT MÜNSTER Amt für Grünflächen, Umwelt und Nachhaltigkeit	
Projektnummer: Plan Nr.: K 800/4	SP 28103 Datum: 16.01.2019
Amtsleiter: gez. Bruns Abteilungsleiter:	Bearbeitet: gez. K. Wagner Gezeichnet:
gez. Stoldt Fachstellenleiter:	gez. K. Wagner
gez. J. Hoffmann	 Maßstab: 1:200
Geändert: Index Inhalt	Datum Bearbeiter

Spielplatz Krögerweg

Sanierung 2019