



Sanierung 2019

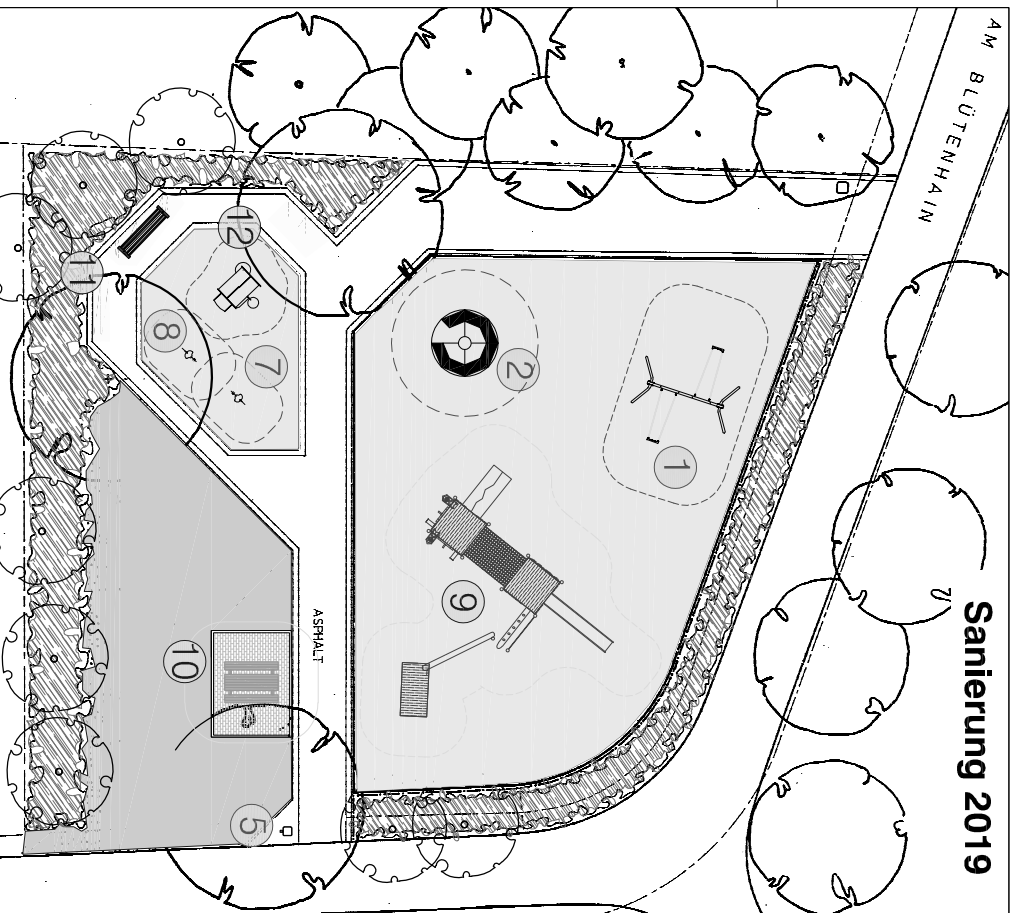

Ausstattungs-elemente Bestand


- ① Zweitachschaakel
- ② Karnussell
- ③ Kletter-Rutschenturm, abgänglich
- ④ Spielhaus
- ⑤ Abfallbehälter mit Deckel
- ⑥ Sitzbank mit Lehne
- ⑦ Wippe, Wackelhahn
- ⑧ Wippe, Motorrad mit Betwagen

Bestand (ohne Maßstab)

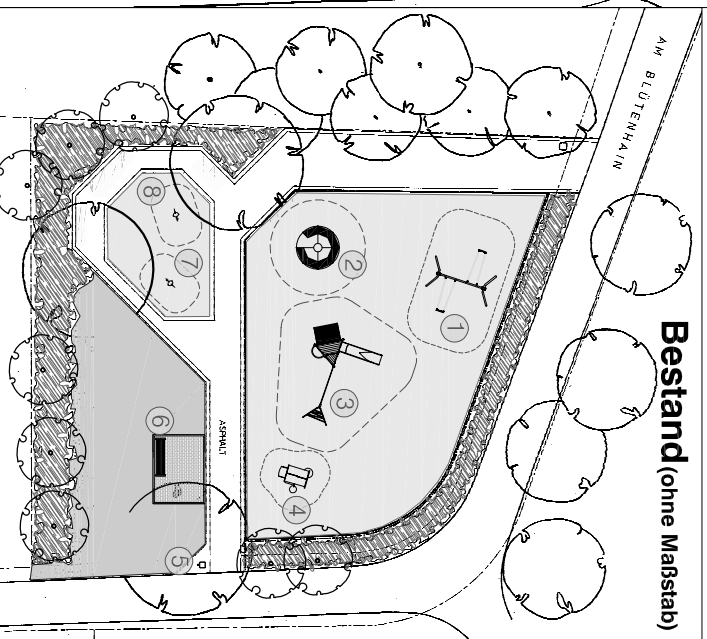

Sanierung 2019

- ⑨ Kletter-Rutschenturm mit Sandwerk, neu
- ⑩ Tisch-Bank-Kombination
- ⑪ Sitzbank versetzt
- ⑫ Spielhaus versetzt

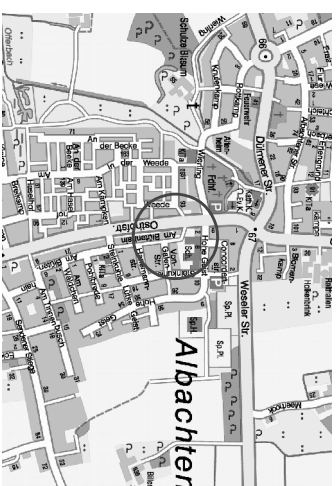

Projektnummer: Plan Nr.: K 1105	SP 25603 Datum: 11.02.2019	STADT MÜNSTER Amt für Grünflächen, Umwelt und Nachhaltigkeit
Anwähler:	Berater:	
ges. Bruns	ges. K. Wagner	
Abwillinggeber:	Geschehener:	
ges. Stahl	ges. K. Wagner	
Freizeitanbieter:	Maßstab: 1:100	Spielplatz Am Blütenhain Sanierung 2019
ges. J. Hoffmann		
Gedächtnis Michel Lenzel	Stadtm. Bauamt	