Anlage zur Vorlage V/0167/2019

Legende

- Betonplatten 30/30 cm
- Klinkerbelag
- Sandflächen
- Stabgitterzaun, Höhe 0.80 m
- Einzelbäume (Bestand)
- Strauchpflanzung / Hecke

Ausstattungselemente
Bestand

1. Hockerbank
2. Abfallbehälter mit Deckel
3. Bank mit Lehne
4. Tischtennisplatte
5. Spielhaus
6. Wippe, Motorrad mit Beiwagen
7. Wippe, Motorrad
8. Lastwagen-Brummi
9. Dreifachreck
10. Korbnestschaukel
11. Kletterrutschenturm, abgängig
12. Abfallbehälter ohne Deckel, abgängig
13. Wegesperre

Sanierung 2019

14. Kletter-Rutschenturm mit Sandwerk, neu
15. Abfallbehälter mit Deckel, neu
16. Zaun, Höhe 0,80 m in Teilen demontieren

Bestand (ohne Maßstab)

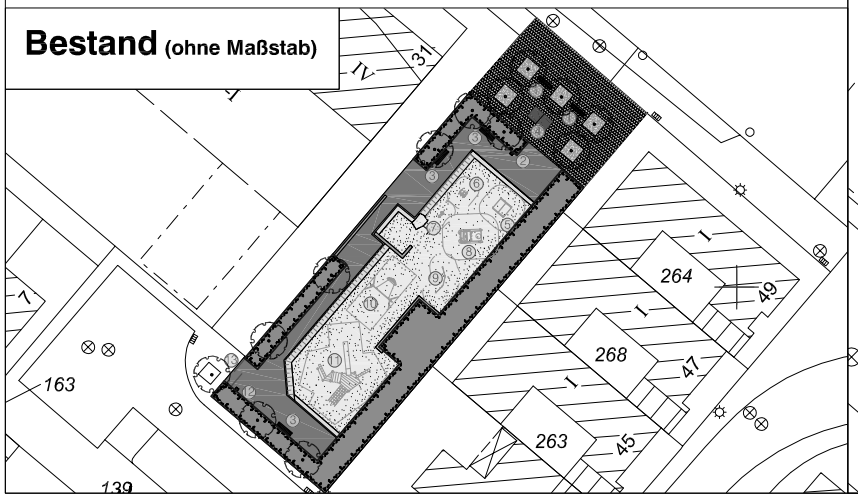

Sanierung 2019

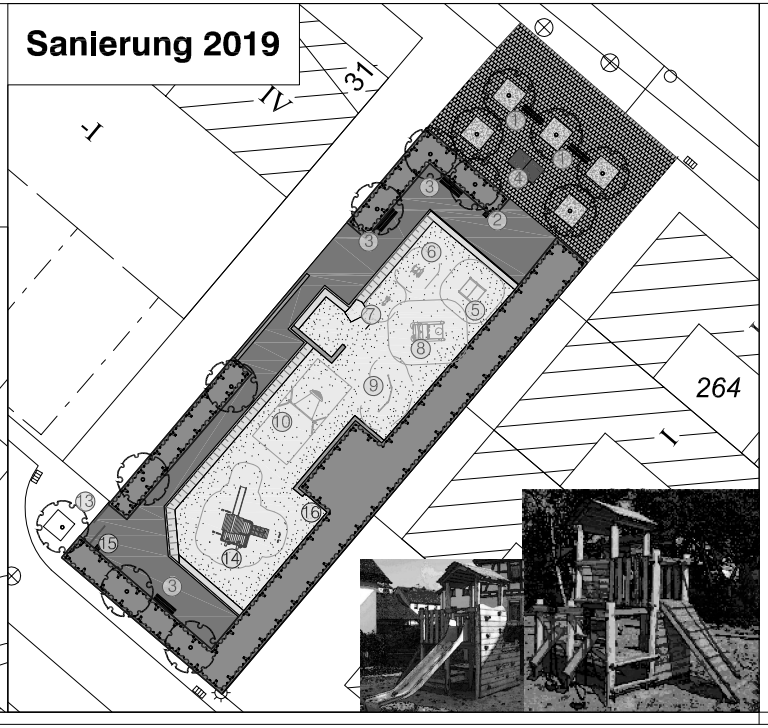

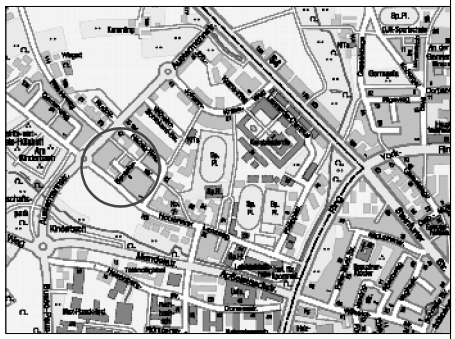

Projektnummer: SP 25203	
Plan Nr.: K 169/4	Datum: 24.01.2019
Amtsleiter: gez. Bruns	Bearbeitet: gez. K. Wagner
Abteilungsleiter: gez. Stoldt	Gezeichnet: gez. K. Wagner
Fachstellenleiter: gez. J. Hoffmann	Maßstab: 1:200

Geändert:

Index	Inhalt	Datum	Bearbeiter
--	--	--	--

STADT MÜNSTER

Amt für Grünflächen, Umwelt und Nachhaltigkeit

Spielplatz Bentelerstraße

Sanierung 2019