







Legende

-  Betonplatten 30/30 cm
-  Klinkerbelag
-  Sandflächen
-  Stabgitterzaun, Höhe 0.80 m
-  Einzelbäume (Bestand)
-  Strauchpflanzung / Hecke


Ausstattungs-elemente Bestand

- ① Hockerbank
- ② Abfallbehälter mit Deckel
- ③ Bank mit Lehne
- ④ Tischtennisplatte
- ⑤ Spielhaus
- ⑥ Wippe, Motorrad mit Beiwagen
- ⑦ Wippe, Motorrad
- ⑧ Lastwagen-Brummi
- ⑨ Dreifachreck
- ⑩ Korbnechtschaukel
- ⑪ Kletterrutschenturm, **abgängig**
- ⑫ Abfallbehälter ohne Deckel, **abgängig**
- ⑬ Wegesperre


Sanierung 2019

- ⑭ Kletter-Rutschenturm mit Sandwerk, neu
- ⑮ Abfallbehälter mit Deckel, neu
- ⑯ Zaun, Höhe 0,80 m in Teilen demontieren

Bestand (ohne Maßstab)

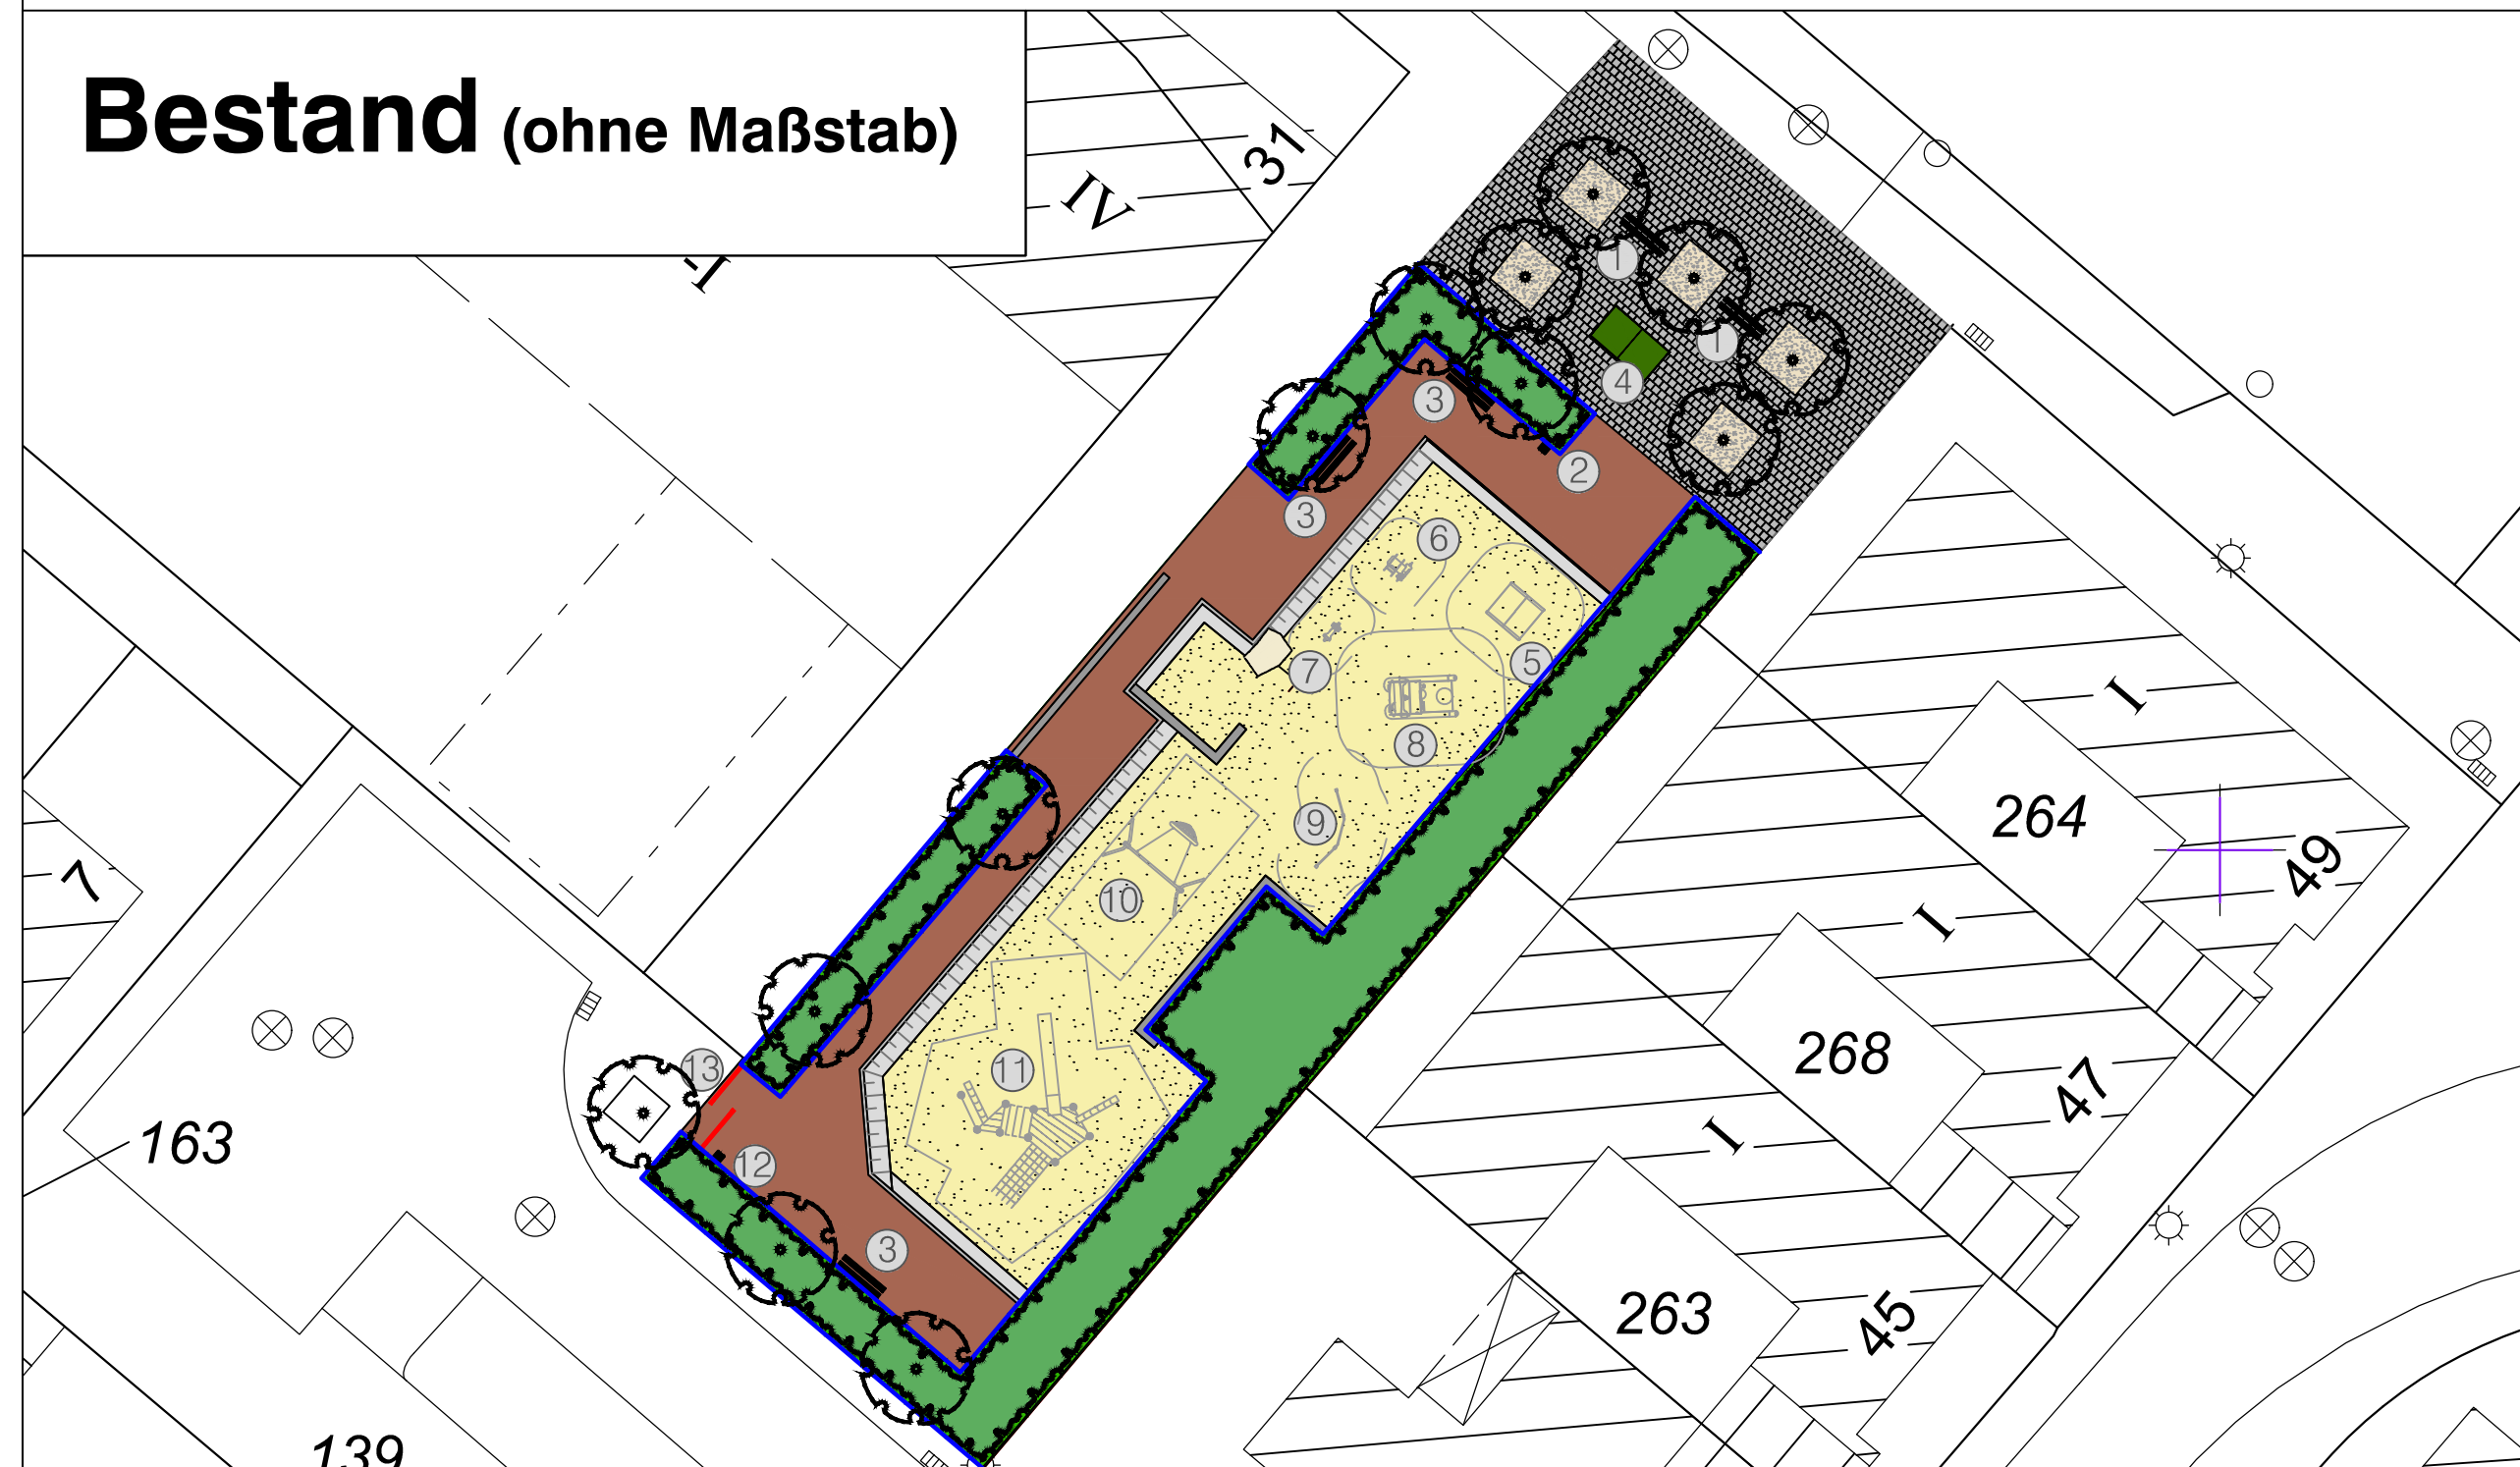

Sanierung 2019

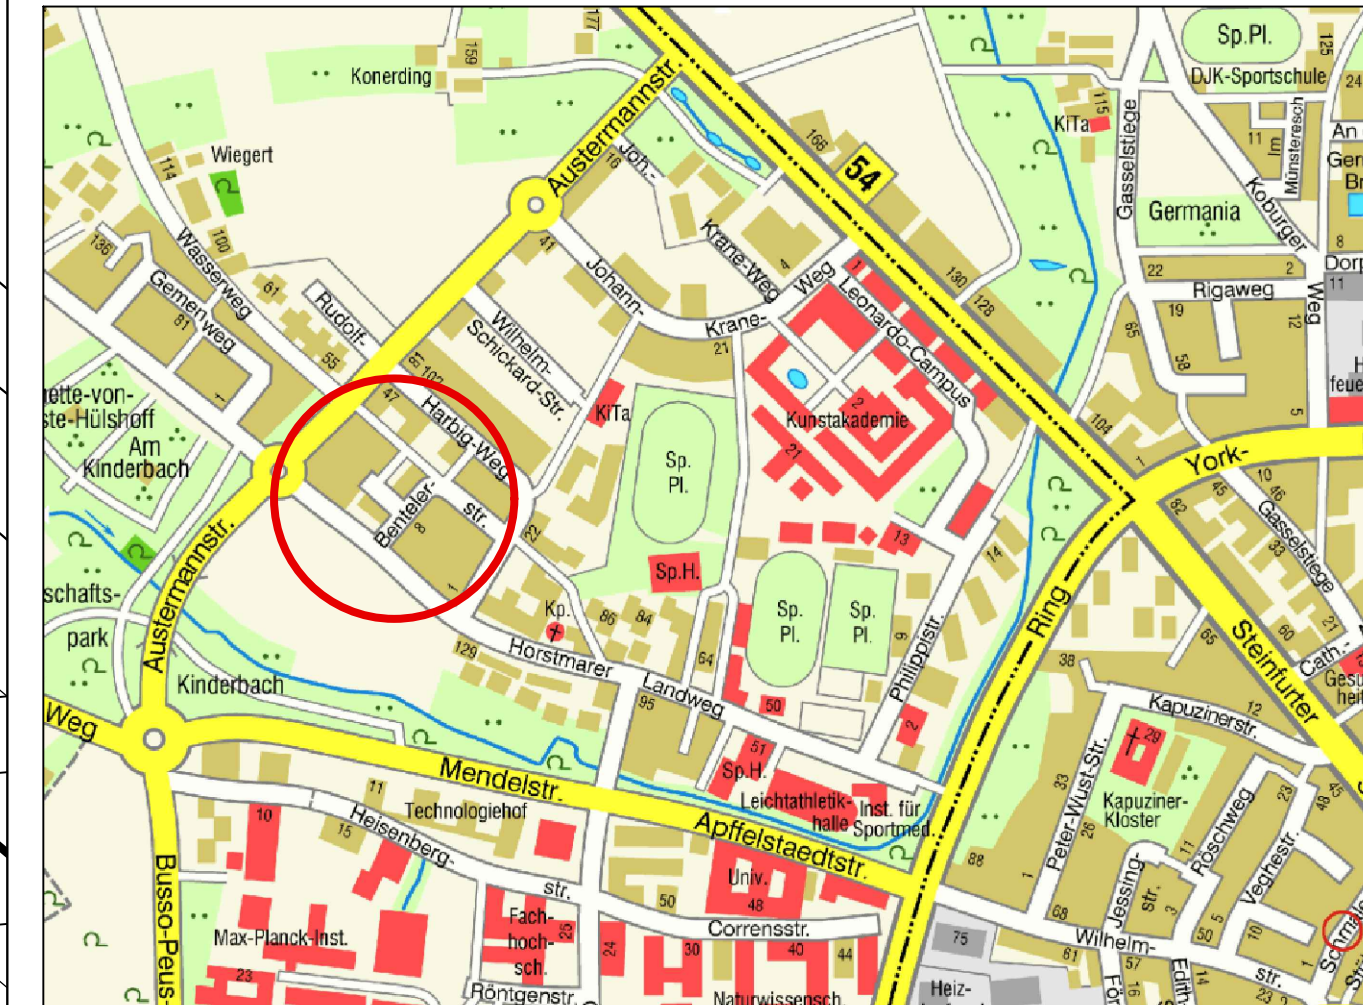

Projektnummer: SP 25203
Plan Nr.: K 169/4 Datum: 24.01.2019

Amtsleiter: gez. Bruns
Abteilungsleiter: gez. Stoldt
Fachstellenleiter: gez. J. Hoffmann

Bearbeitet: gez. K. Wagner
Gezeichnet: gez. K. Wagner

Maßstab: 1:200

Geändert:	Index	Inhalt	Datum	Bearbeiter



Amt für Grünflächen, Umwelt und Nachhaltigkeit

Spielplatz Bentelerstraße

Sanierung 2019