


Ausstattungs-elemente
Bestand

- ① Pergola
- ② Abfallbehälter mit Deckel
- ③ Bank mit Lehne
- ④ Vogelnestwippe, **abgängig**
- ⑤ Wippe, Motorrad mit Beiwagen
- ⑥ Wippe, Motorrad
- ⑦ Gurtsteg
- ⑧ Spielturm Pilsen
- ⑨ Betonblöcke mit Holzaufklänge
- ⑩ Pfahlhausdorf mit Steg
- ⑪ Dreifach-Verbundwippe
- ⑫ Doppelschaukel
- ⑬ Kaufladen, **abgängig**
- ⑭ Indianer-Tipis, **abgängig**
- ⑮ Totempfahl, **abgängig**


- ersatzloser Abbau
(gem. Beschluss vom Mai 2015)
- ⑬ - ⑱ Kaufladen, Indianer-Tipis und Totempfahl abbauen und in Rasenfläche umwandeln
 - Sanierung 2019**
 - ⑳ Schwingenspiel

Bestand (ohne Maßstab)

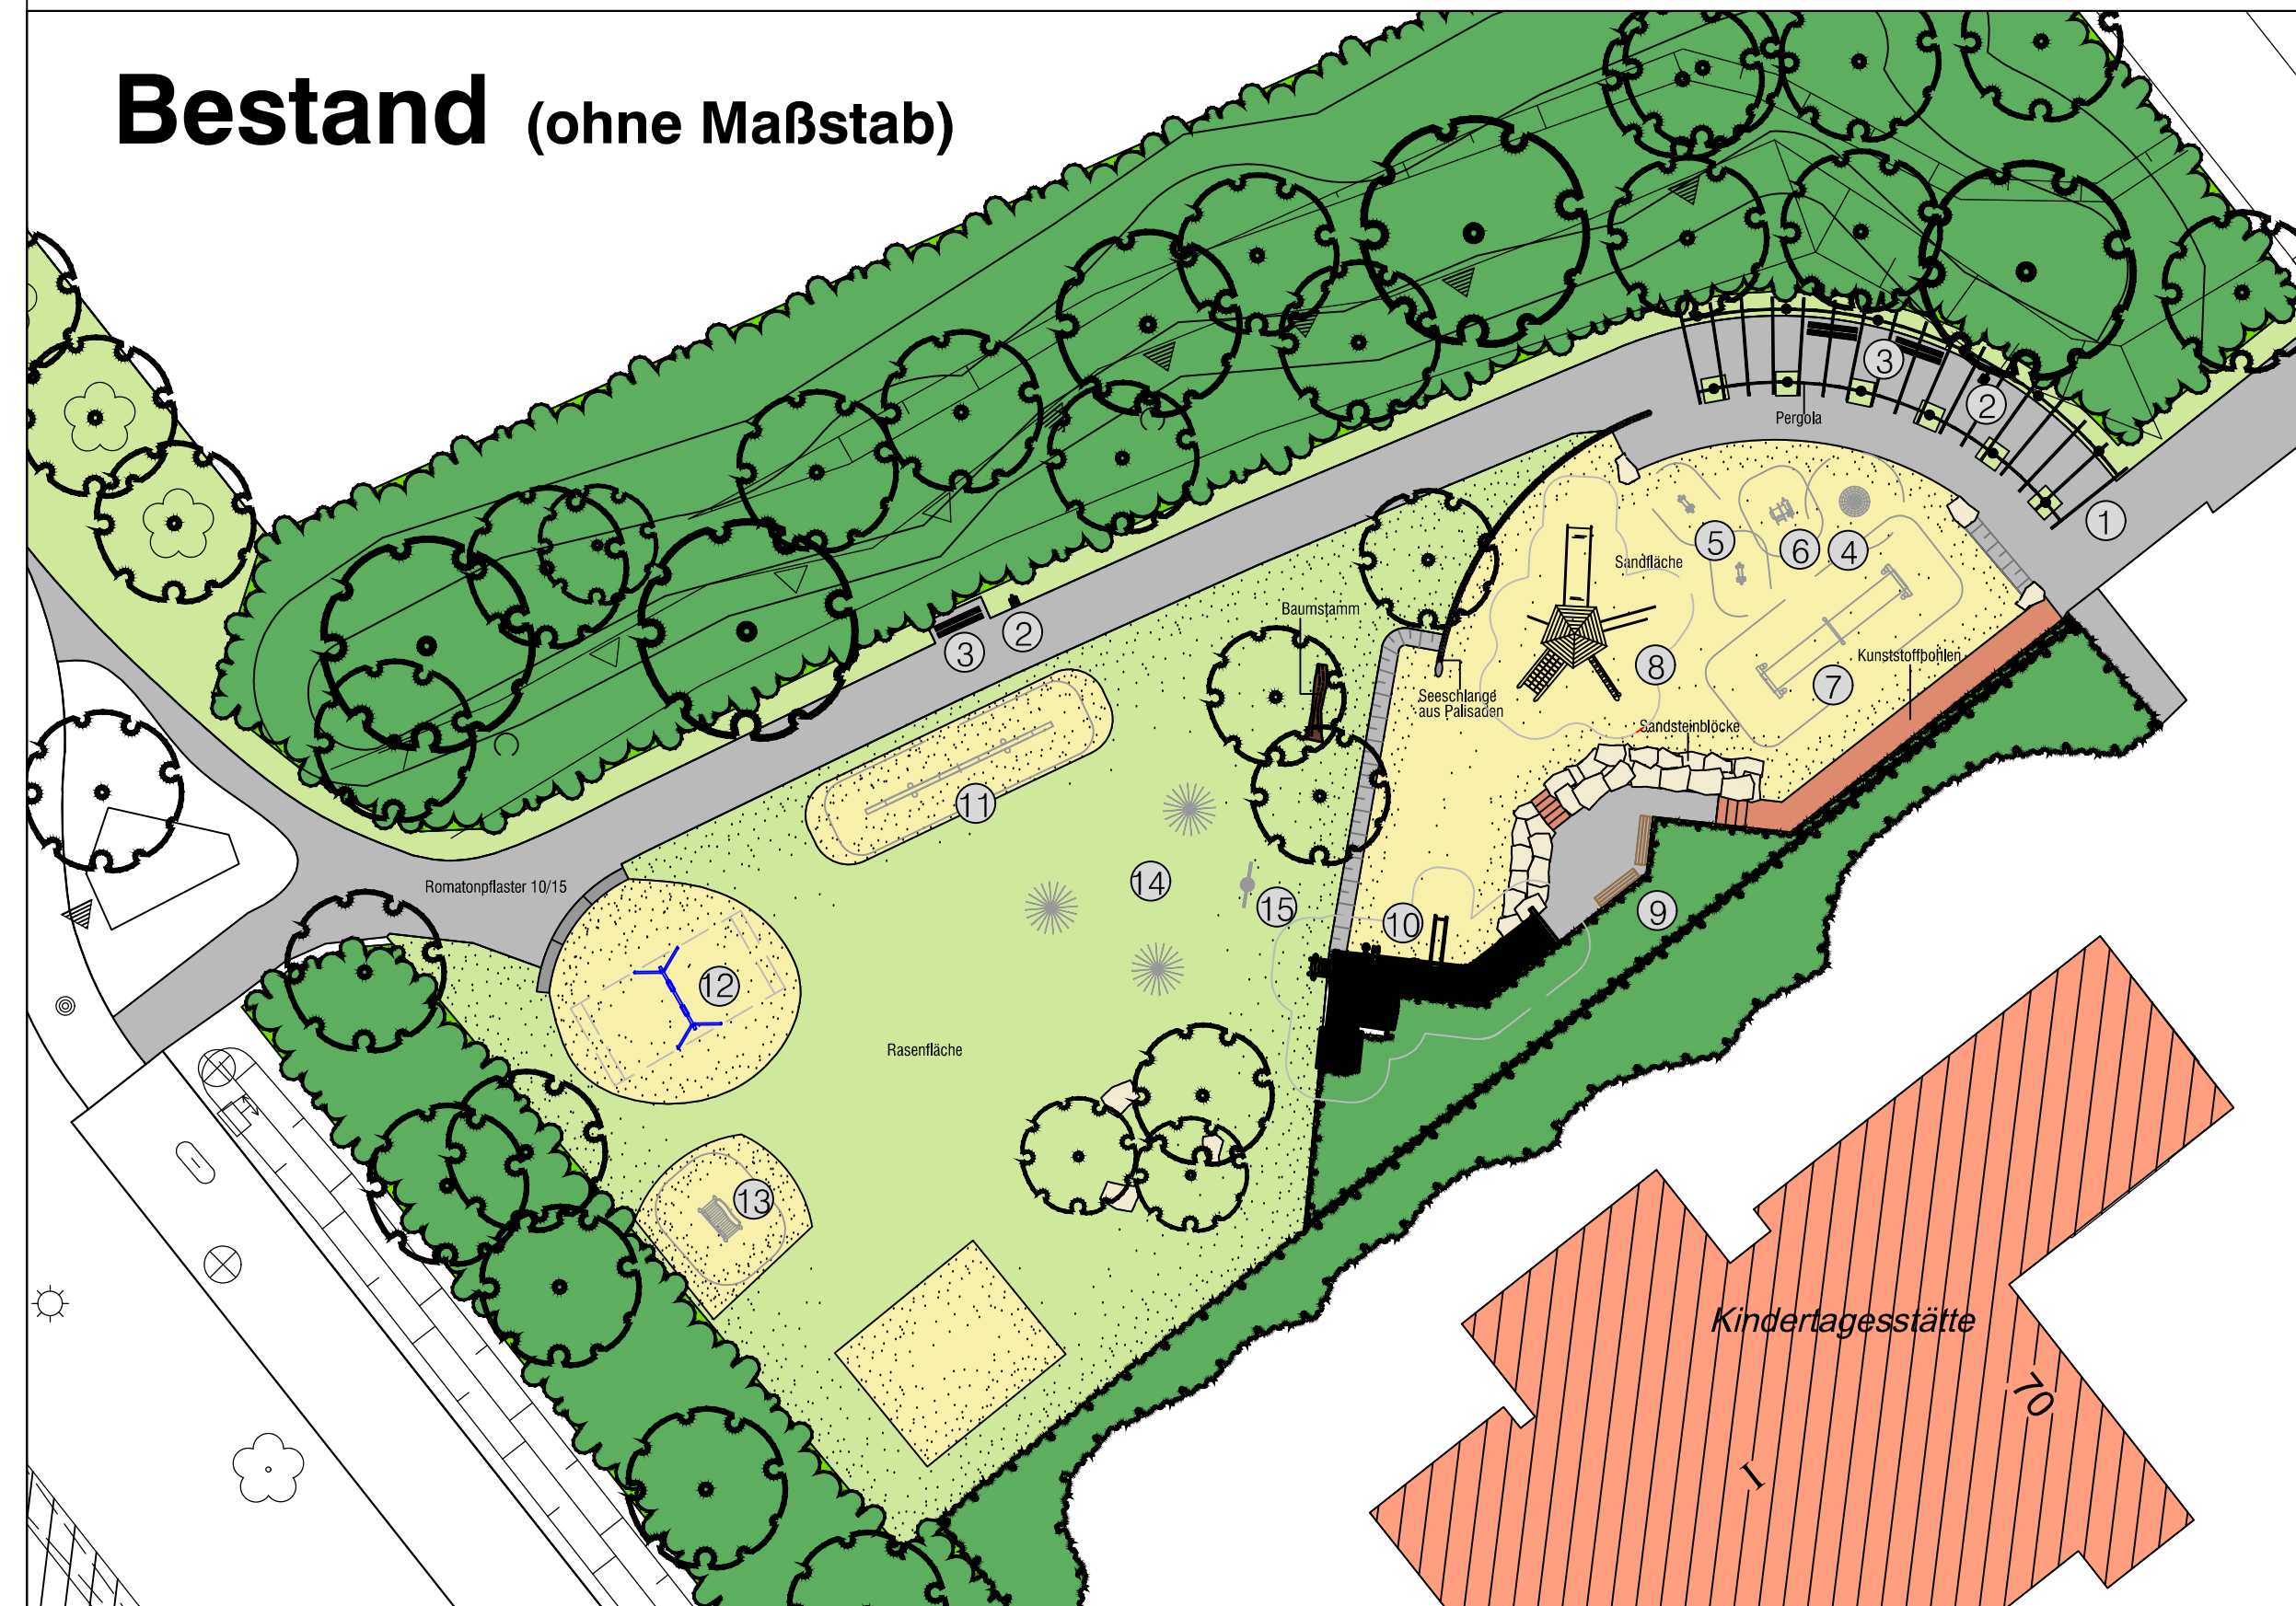

Sanierung 2019



Projektnummer: SP 25115		 <p>Am für Grünflächen, Umwelt und Nachhaltigkeit</p>															
Plan Nr.: K 251/6																	
Datum: 11.02.2019		<p>Spielplatz Gronowskistraße</p> <p>Sanierung 2019</p>															
<p>Amtsleiter: gez. Bruns</p> <p>Abteilungsleiter: gez. Stoldt</p> <p>Fachstellenleiter: gez. J. Hoffmann</p>																	
<p>Bearbeitet: gez. K. Wagner</p> <p>Gezeichnet: gez. K. Wagner</p> <p>Maßstab: 1:200</p>																	
<p>Geändert:</p> <table border="1"> <thead> <tr> <th>Index</th> <th>Inhalt</th> <th>Datum</th> <th>Bearbeiter</th> </tr> </thead> <tbody> <tr> <td> </td> <td> </td> <td> </td> <td> </td> </tr> </tbody> </table>		Index	Inhalt	Datum	Bearbeiter												
Index	Inhalt	Datum	Bearbeiter														