


Anlage 4 zur Vorlage Nr. V/0299/2019

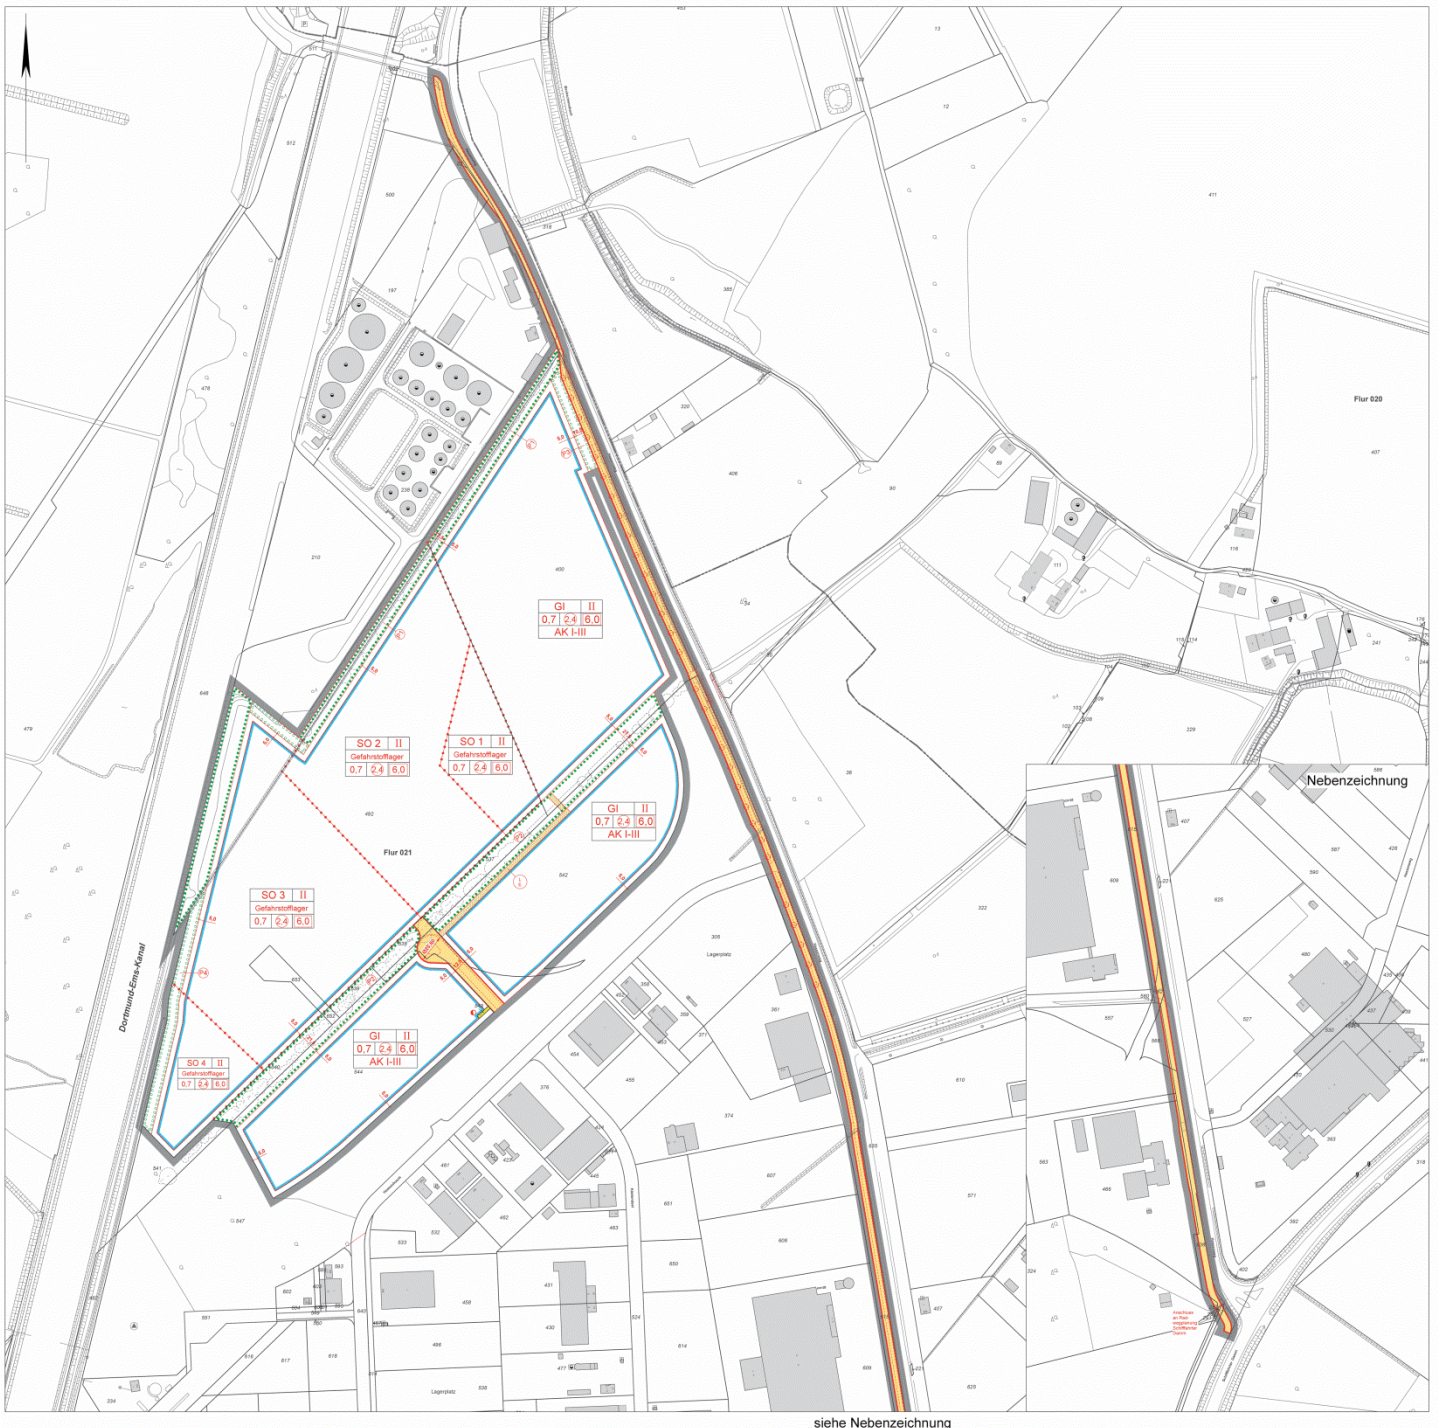

4. Änderung des Bebauungsplans Nr. 287:
 Gelmer – Industriegebiet Hessenweg / Östlich des Dortmund-Ems-Kanals
 Planverkleinerung