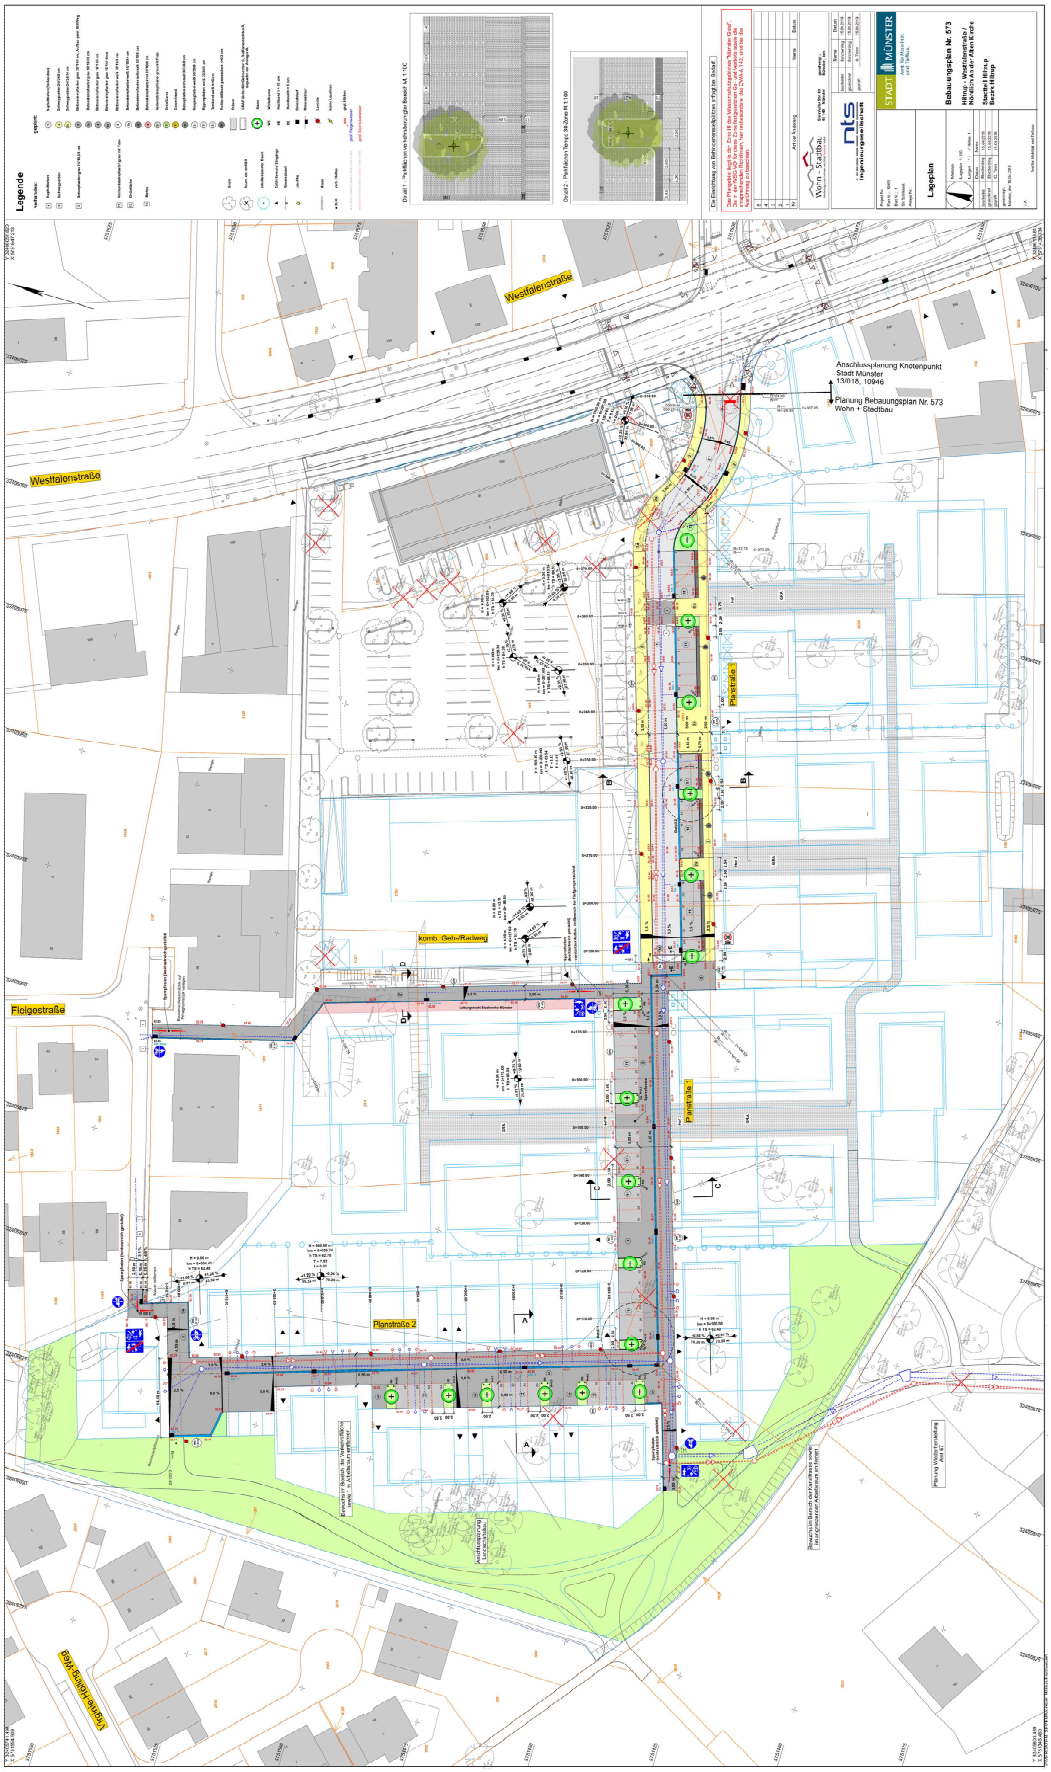
Legende
Detail 1 - Pflasterarten und Einfassungen Bereich A1 1:10
Detail 2 - Pflasterfeld Terrassen 1:100
Ein Einbau von Betonverbundpflaster 1 Pflg/m² ist Detail 1
Westfalenstraße
Anschlussplanung Knotenpunkt Stadt Münster 13/018, 10946
Planung Bebauungsplan Nr. 573 Wohn + Stadtbau
Planstraße
Planstraße 2
Folgostraße
komb. Geh-/Radweg
Bahnhofstraße
Wohn + Stadtbau
nts Ingenieurgesellschaft mbH
STADT MÜNSTER
Amt für Straßenbau und -Verkehr
Bebauungsplan Nr. 573
Hiltrup Westfronteck / Nordlich Andreas-Kerkhoff-Straße
Stadtteil Hiltrup
Bezirk Hiltrup
Lageplan