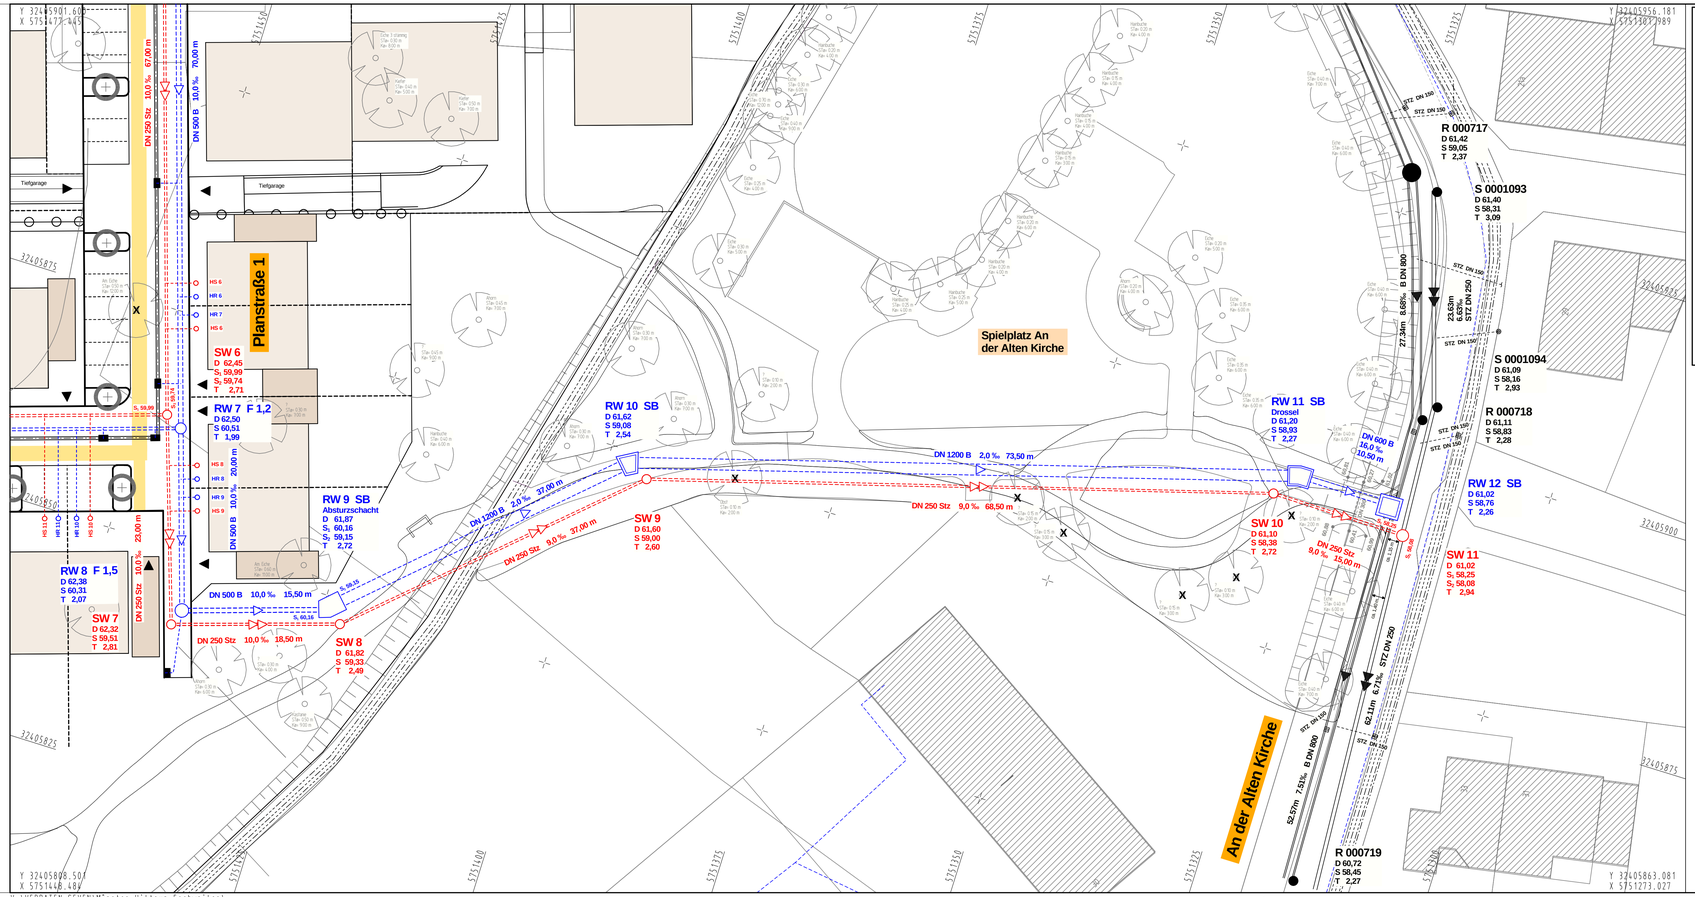

Zeichenerklärung

	PLANUNG	BESTAND
Regenwasserkanal		
Schmutzwasserkanal		
Mischwasserkanal		
Druckrohrleitung		
Kanal entfällt / wird verdämmt		
Hausanschluss Regenwasser mit Schacht		
Hausanschluss Schmutzwasser mit Schacht		
RWE - Kabel		
Telekomkabel / Unity Media		
Stromkabel		
Lichtwellenleiter		
Gasleitung		
Wasserleitung		
Fernwärmekanal		
Beleuchtungskabel		
Niederspannungsleitung		
Mittelspannungsleitung		
Info		
Breitband- Mikrorohre		
Leerrohr		

gepl. Leitungstrasse nachrichtlich eingetragen
(siehe gesonderten Entwurf der Stadtwerke Münster vom 11.01.2019)

Anschlussleitungen

Lage der Anschlussleitungen nachrichtlich eingetragen!
Leitungen ohne Ø-Bezeichnung = DN 150

- v.r. bzw. v.l.
- v.r. bzw. v.l. oben
- v. oben
- nicht in Betrieb
- verschlossen
- Lage bekannt / unbekannt
- vorh. Rinnenablauf / Seitenablauf
- gepl. Rinnenablauf / Seitenablauf
- Nummer der Anschlussuntersuchung
- neu (◁ R; ◁◁ S; ◁◁◁ M)
- überprüfen bei Neubau
- an gepl. Kanal anschließen
- Fehlanschluss umklemmen
- erneuern offene Bauweise
- Liner
- verdämmen
- Rückbau

◇ RW ◇ SW ◇ MW

Regenwasser Projektnummer	Bestandsnummer
RW 1	R 0308726
RW 2	R 0308725
RW 3	R 0308724
RW 4	R 0308723
RW 5	R 0308728
RW 6	R 0308727
RW 7	R 0308722
RW 8	R 0308721
RW 9	R 0308720
RW 10	R 0308719
RW 11	R 0308718
RW 12	R 0308717

Schmutzwasser Projektnummer	Bestandsnummer
SW 1	S 0308737
SW 2	S 0308736
SW 3	S 0308735
SW 4	S 0308739
SW 5	S 0308738
SW 6	S 0308734
SW 7	S 0308733
SW 8	S 0308732
SW 9	S 0308731
SW 10	S 0308730
SW 11	S 0308729

Das Plangebiet liegt in der Zone III des Wasserschutzgebietes "Münster Geist". Die in der WSG-VO für diese Zone festgesetzten Ge- und Verbote sowie die entsprechenden Richtlinien, hier insbesondere das DWA-A 142, sind bei der Ausführung zu beachten.

Nr.	Art der Änderung	Name	Datum
5			
4			
3			
2			
1			

Wohn + Stadtbau
Wohnungsunternehmen der Stadt Münster GmbH

Steinfurter Str. 60
48 149 Münster

genehmigt :
Münster , den

nts
Ingenieurgesellschaft

	Name	Datum
bearbeitet	Abels	15.04.2019
gezeichnet	Janning	15.04.2019
geprüft:	Timm	15.04.2019

Projekt Nr.: 13/018
Plan Nr.: H-62
Blatt Nr.: 6 (13)
Str. Schlüssel:
Anlage Nr.:

STADT MÜNSTER
Amt für Mobilität und Tiefbau

Kreuzungsplan

Maßstab
Lageplan 1: 250
Längen 1: / Höhen 1 :

	Datum	Name
bearbeitet		
gezeinet		
geprüft		

genehmigt :
Münster, den 2019

i. A.
Amt für Mobilität und Tiefbau

Bebauungsplan Nr. 573

Hiltrup - Westfalenstraße / Nördlich An der Alten Kirche

Stadtteil Hiltrup
Bezirk Hiltrup

V:\VERDATEN\SEVEN\Münster_Hiltrup-Eschweiler\

Plot 1130*400