


Ausbauquerschnitt B - B

St. 0+224.000

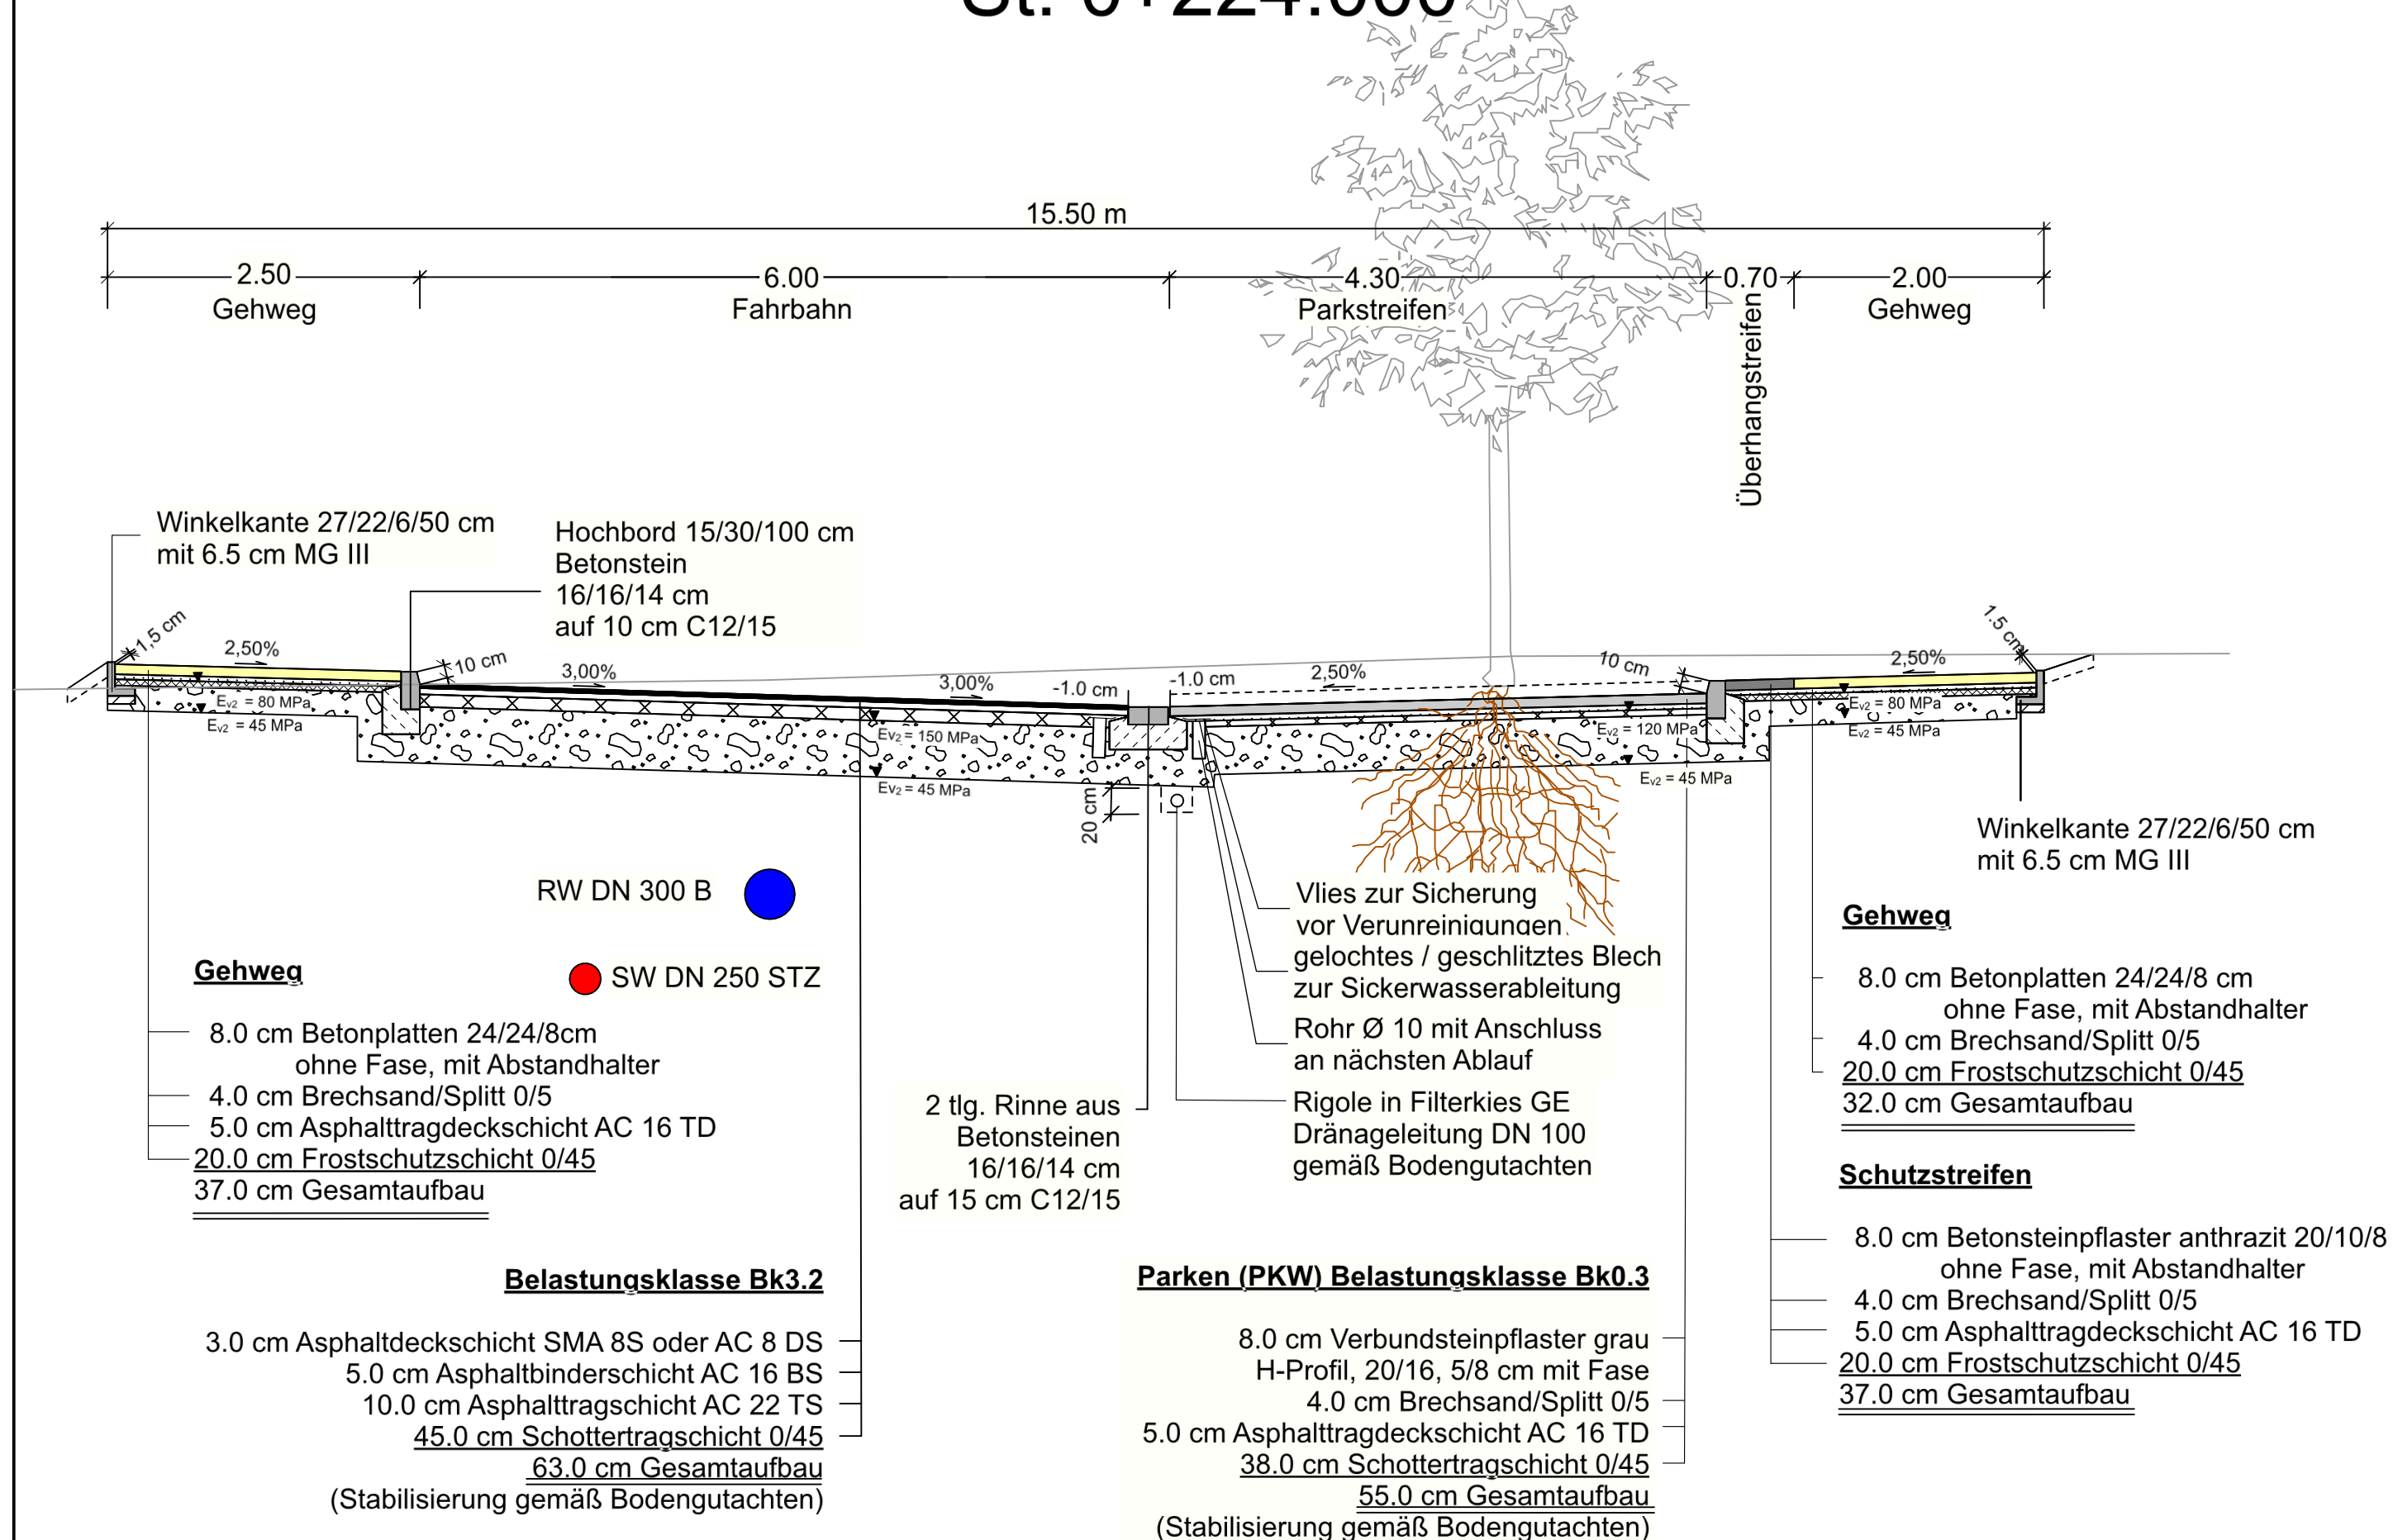

Das Plangebiet liegt in der Zone III des Wasserschutzgebietes "Münster Geist". Die in der WSG-VO für diese Zone festgesetzten Ge- und Verbote sowie die entsprechenden Richtlinien, hier insbesondere das DWA-A 142, sind bei der Ausführung zu beachten.

5			
4			
3			
2			
1			
Nr.	Art der Änderung	Name	Datum

Wohn + Stadtbau
 Wohnungsunternehmen der Stadt Münster GmbH

Steinfurter Str. 60
 48 149 Münster

genehmigt :
 Münster, den

nts
 Ingenieurgesellschaft

	Name	Datum
bearbeitet	Borcherding	15.04.2019
gezeichnet	Borcherding	15.04.2019
geprüft:	O. Timm	15.04.2019

Projekt Nr.:
 Plan Nr.: 10952
 Blatt Nr.: 2 (4)
 Str. Schlüssel:
 Anlage Nr.:

Ausbauquerschnitt B-B

Planstraße 1 St. 0+224.000

	Maßstab	
	Lageplan 1: 50	
	Längen 1: / Höhen 1:	
	Datum	Name
bearbeitet	Borcherding	15.04.2019
gezeichnet	Borcherding	15.04.2019
geprüft	O. Timm	15.04.2019

genehmigt :
 Münster, den 16.04.2019
 i. A. gez. Reloe
 Amt für Mobilität und Tiefbau

STADT MÜNSTER
 Amt für Mobilität und Tiefbau

Bebauungsplan Nr. 573
Hiltrup - Westfalenstraße / Nördlich An der Alten Kirche
Stadtteil Hiltrup
Bezirk Hiltrup