


Ausbauquerschnitt C-C St. 0+135.000

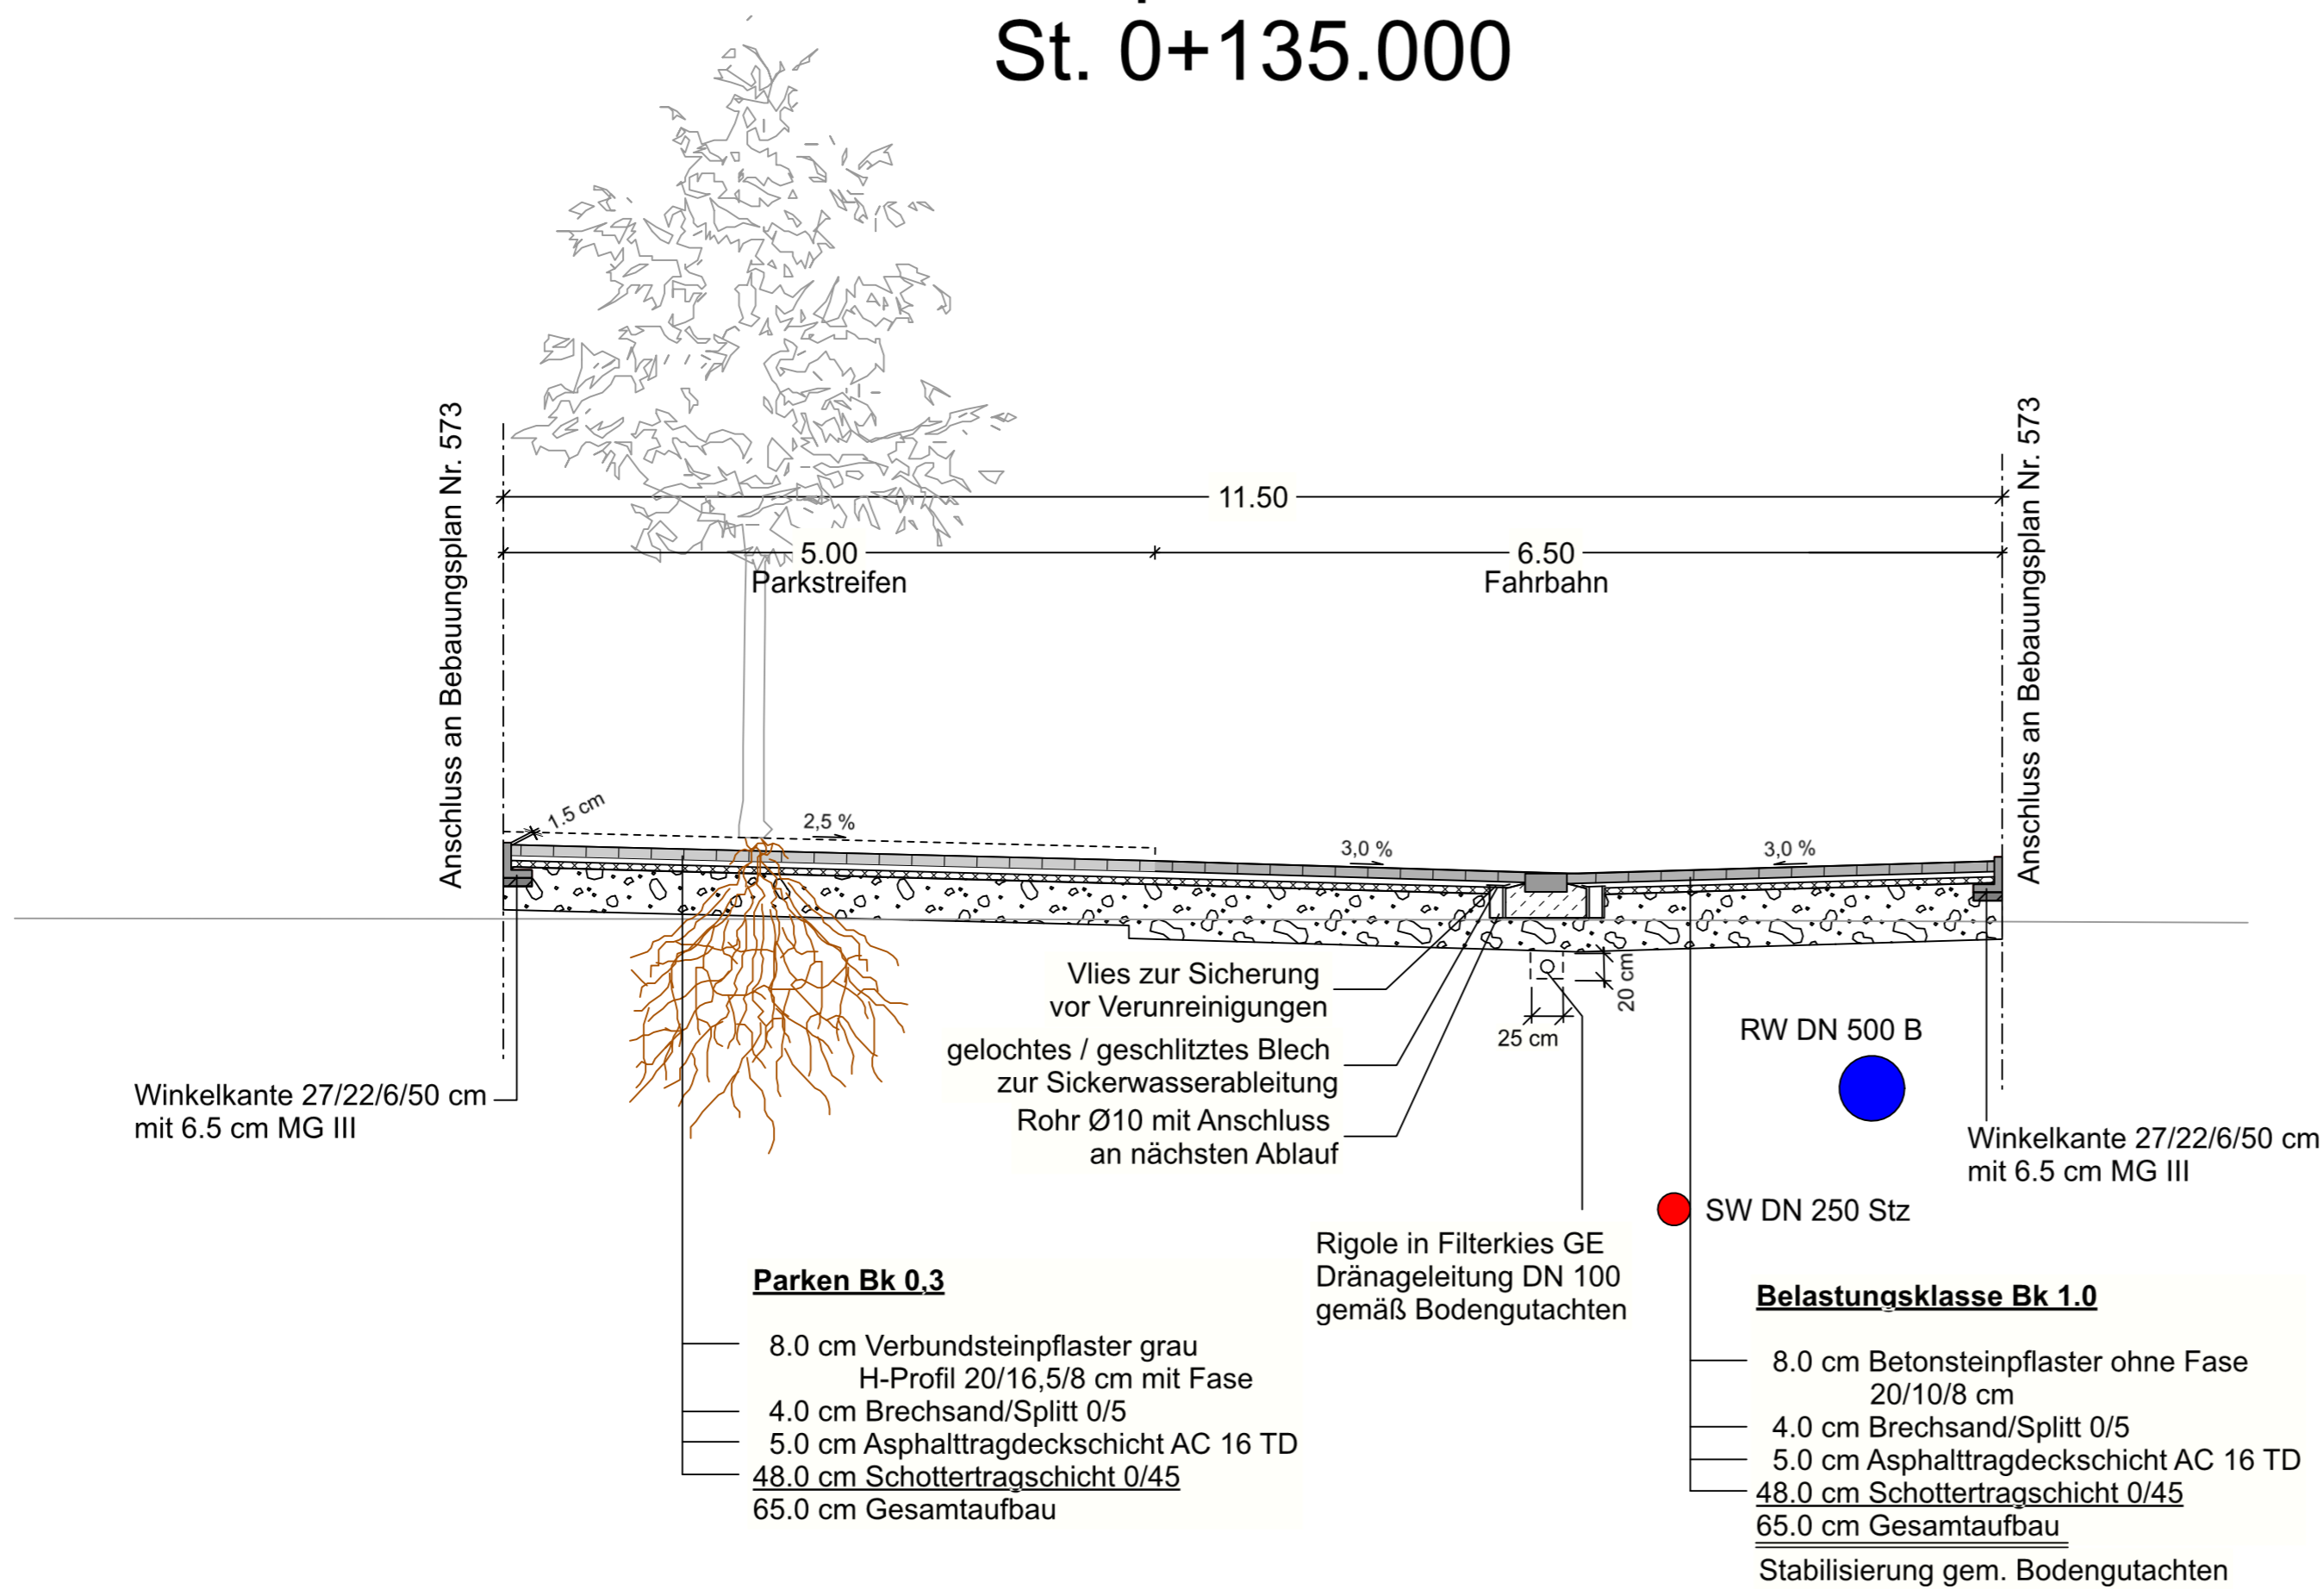

Das Plangebiet liegt in der Zone III des Wasserschutzgebietes "Münster Geist". Die in der WSG-VO für diese Zone festgesetzten Ge- und Verbote sowie die entsprechenden Richtlinien, hier insbesondere das DWA-A 142, sind bei der Ausführung zu beachten.

5			
4			
3			
2			
1			
Nr.	Art der Änderung	Name	Datum

Wohn + Stadtbau
 Wohnungsunternehmen der Stadt Münster GmbH
 Steinfurter Str. 60
 48 149 Münster
 genehmigt :
 Münster , den

nts
 Ingenieurgesellschaft

	Name	Datum
bearbeitet	Borcherding	15.04.2019
gezeichnet	Borcherding	15.04.2019
geprüft:	O. Timm	15.04.2019

Projekt Nr.:
 Plan Nr.: 10952
 Blatt Nr.: 3 (4)
 Str. Schlüssel:
 Anlage Nr.:

STADT MÜNSTER
 Amt für Mobilität und Tiefbau

Ausbauquerschnitt C-C Planstraße 1 St. 0+135.000

Bebauungsplan Nr. 573

Maßstab
 Lageplan 1:50
 Längen 1: / Höhen 1:

**Hiltrup - Westfalenstraße /
 Nördlich An der Alten Kirche**

	Datum	Name
bearbeitet	Borcherding	15.04.2019
gezeichnet	Borcherding	15.04.2019
geprüft	O. Timm	15.04.2019

**Stadtteil Hiltrup
 Bezirk Hiltrup**

genehmigt :
 Münster, den 16.04.2019

i. A. gez. Reloe
 Amt für Mobilität und Tiefbau