

LEGENDE

Vegetationsflächen:

- Baum (Bestand)
- Baum
- Solitärstrauch
- Gehölzpflanzung
- Rasenfläche mit Rasenhügel
- Schotterrassen

befestigte Flächen

- Betonsteinpflaster 20/10/8, steingrau
- Betonsteinpflaster 20/10/8, sahara-gelb
- Betonsteinplatten 50/50
- Fallschutzsand
- Spielsand

Einfassungen


- Kantenstein mit Gummiabdeckung
- Winkelkante 55cm hoch

Ausstattungs-elemente

- Sitzbank mit Lehne
- Jugendbank
- Hüppalisaden
- Balancierbalken
- Holzpodest
- Findlinge als Sitz- und Balancierblöcke
- Abfallbehälter mit Deckel
- Stabgitterzaun, H= 1,2 m,
- Umlaufsperre
- Spielplatzschild

Spielgeräte:

- ① Korbnettschaukel, Fa. FHS
- ② Spielschiff, Fa. FHS
- ③ Schwingenspiel, Fa. Zimmer.Obst
- ④ See-Boje mit Sandwerk, Fa. Zimmer.Obst
- ⑤ Kistenwippler, Fa. Zimmer.Obst
- ⑥ Schiffchen-Wippe, Fa. Zimmer.Obst
- ⑦ Gurtsteg, Fa. FHS
- ⑧ Kletter- und Rutschen-Leuchtturm, Fa. FHS
- ⑨ Seillabyrinth, Fa. SMB
- ⑩ Hohe Zweifachschaukel Typ 'Münster', Fa. FHS
- ⑪ Bewegungsplatz

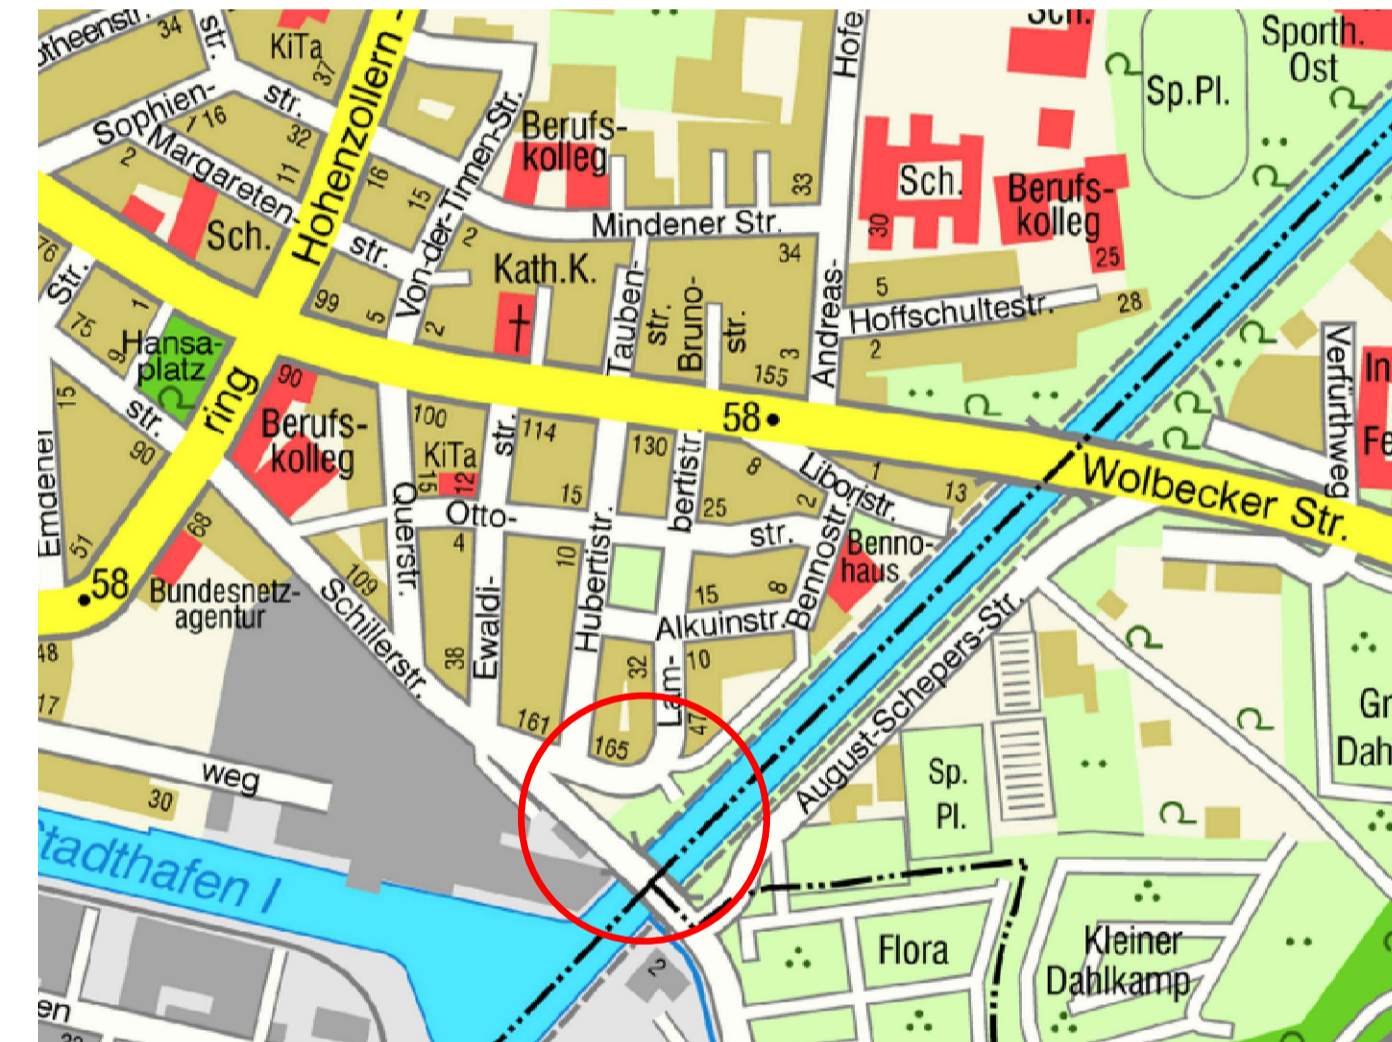

Projektnummer: SP 24407 Plan Nr.: K 30/10 Datum: 27.03.2019		STADT MÜNSTER Amt für Grünflächen, Umwelt und Nachhaltigkeit								
Amtsleiter: gez. Bruns	Bearbeitet: gez. K. Wagner									
Abteilungsleiter: gez. Stoldt	Gezeichnet: gez. K. Wagner	Neugestaltung Spielplatz Schillerstraße								
Fachstellenleiter: gez. J. Hoffmann	 Maßstab: 1: 200									
Geändert: <table border="1"> <thead> <tr> <th>Index</th> <th>Inhalt</th> <th>Datum</th> <th>Bearbeiter</th> </tr> </thead> <tbody> <tr> <td>1</td> <td>Fläche 11 detailliert</td> <td>23.04.19</td> <td>Wa</td> </tr> </tbody> </table>		Index	Inhalt	Datum	Bearbeiter	1	Fläche 11 detailliert	23.04.19	Wa	Entwurf
Index	Inhalt	Datum	Bearbeiter							
1	Fläche 11 detailliert	23.04.19	Wa							