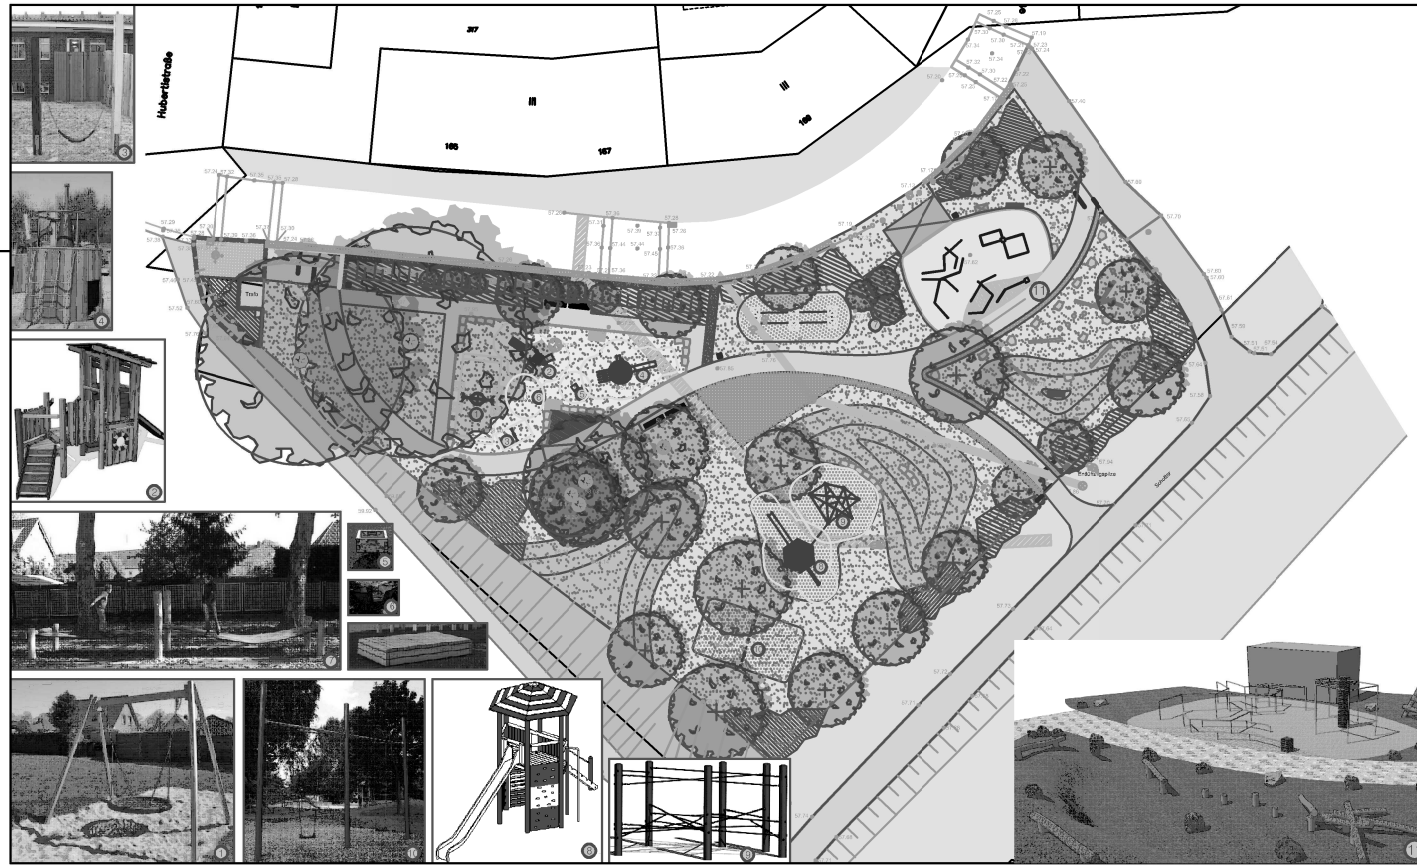

LEGENDE

Vegetationsflächen:

- Baum (Bestand)
- Baum
- Solitärstrauch
- Gehölzpflanzung
- Rasenfläche mit Rasenhügel
- Schotterrasen

befestigte Flächen

- Betonsteinpflaster 20/10/8, steingrau
- Betonsteinpflaster 20/10/8, sahara-gelb
- Betonsteinplatten 50/50
- Fallschutzsand
- Spielsand

Einfassungen

- Kantenstein mit Gummiabdeckung
- Winkelkante 55cm hoch

Ausstattungselemente

- Sitzbank mit Lehne
- Jugendbank
- Hüpfpalisaden
- Balancierbalken
- Holzpodest
- Findlinge als Sitz- und Balancierblöcke
- Abfallbehälter mit Deckel
- Stabgitterzaun, H= 1,2 m,
- Umlaufsperre
- Spielplatzschild

Spielgeräte:

1. Korbnestschaukel, Fa. FHS
2. Spielschiff, Fa. FHS
3. Schwingspiel, Fa. Zimmer.Obst
4. See-Boje mit Sandwerk, Fa. Zimmer.Obst
5. Kistenwippler, Fa. Zimmer.Obst
6. Schiffchen-Wippe, Fa. Zimmer.Obst
7. Gurtsteg, Fa. FHS
8. Kletter- und Rutschen-Leuchtturm, Fa. FHS
9. Seillabyrinth, Fa. SMB
10. Hohe Zweifachschaukel Typ 'Münster', Fa. FHS
11. Bewegungsplatz

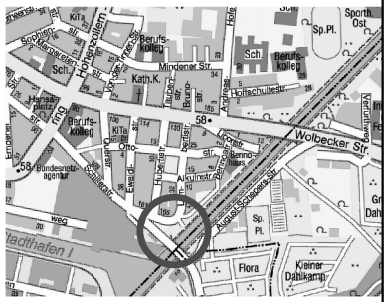

Projektnummer: SP 24407	
Plan Nr.: K 30/10	Datum: 27.03.2019
Amtsleiter: gez. Bruns	Bearbeitet: gez. K. Wagner
Abteilungsleiter: gez. Stoldt	Gezeichnet: gez. K. Wagner
Fachstellenleiter: gez. J. Hoffmann	Maßstab: 1: 200
Geändert: Index / Datum / Grund / Bearbeiter: A / 21.06.19 / Fläche 11 detailliert / Wa	

STADT MÜNSTER

Amt für Grünflächen, Umwelt und Nachhaltigkeit

Neugestaltung Spielplatz Schillerstraße

Entwurf

Anlage zur Vorlage V/0324/2019