Anlage zur Vorlage V/0419/2019
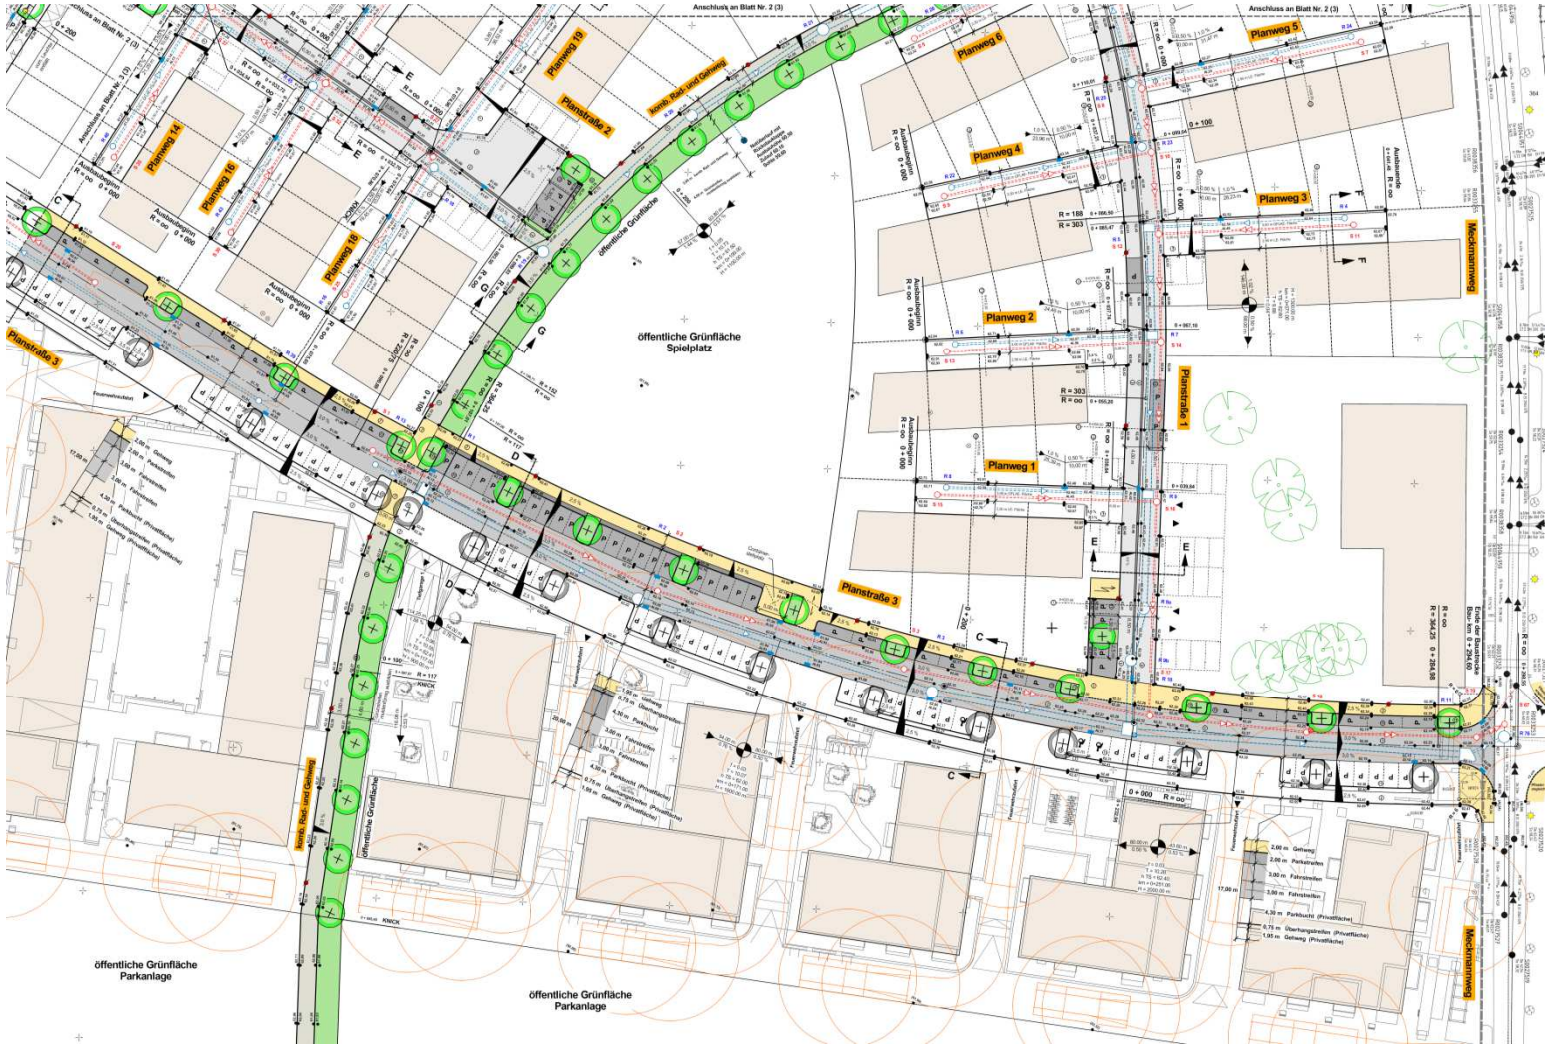
Lageplan Blatt 1(3)