Lageplan, Maßstab 1:100

Legende

- Pflasterfläche, Rechteckpflaster
- Skate-Flat, Betonbodenplatte, d= 15 cm
- Ortbeton-Rampen, radial
- Ortbeton-Rampen, schräg
- Fugenloser Fallschutz, Fallhöhe max. 2 m
- Rasenfläche
- Gräserpflanzung
- Planungsgrenze

Renderings, Maßstabslos

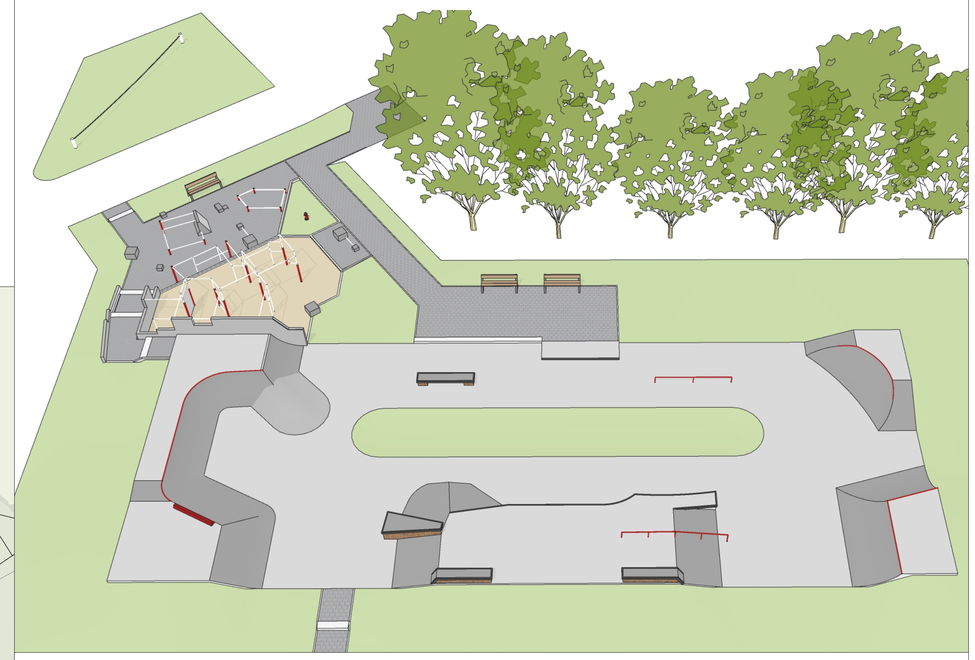

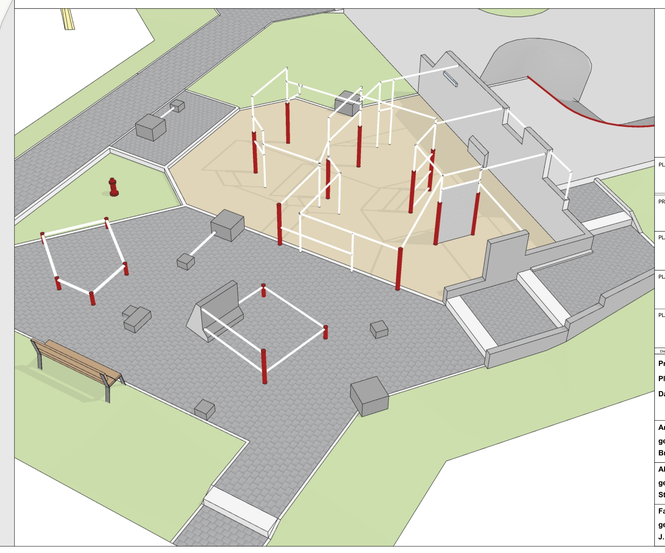

Planverfasser ..... Münster, den 06.05.2019

PLANUNGSBÜRO DSGN CONCEPTS UG - Planungsbüro für urbane Bewegungsräume
Ingo Naschold / Dipl. Ing. Filip Labovic / B.Eng Dominik Moos
Hansaring 17, 48155 Münster
Tel.: +49 (0)251 - 961915-73, Fax: +49 (0)251 - 961915-74

PROJEKT	Bewegungspark Hiltrup
PLANINHALT	Lageplan - LP01
DATUM	06.05.2019
PROJEKT NR.	MS_H
PLANUNGSPHASE	Entwurfsplanung
GEZEICHNET	FLA
GEPRÜFT	INA
PLAN NR.	MS_H_DSGN_VP_LP01
MASSSTAB	1:100

Diese Zeichnung und deren Inhalt ist unser Eigentum. Sie darf ohne unsere Zustimmung nicht verwendet werden, sie muß auf Verlangen zurückgegeben bzw. uns Rechte vorbehalten bei uns (§13 UrheberrechtsG).

Projektnummer: 3171
Plan Nr.: SF - 22 - 13
Datum: 06.05.2019

STADT MÜNSTER
Amt für Grünflächen, Umwelt und Nachhaltigkeit

Amtsleiter: gez. Bruns	Projektleiter: gez. Filies
Abteilungsleiter: gez. Stoldt	
Fachstellenleiter: gez. J. Hoffmann	Maßstab: 1:100

Entwurfsplan

Bewegungspark Hiltrup