LEGENDE:

V/0467/2019 - Anlage 1b

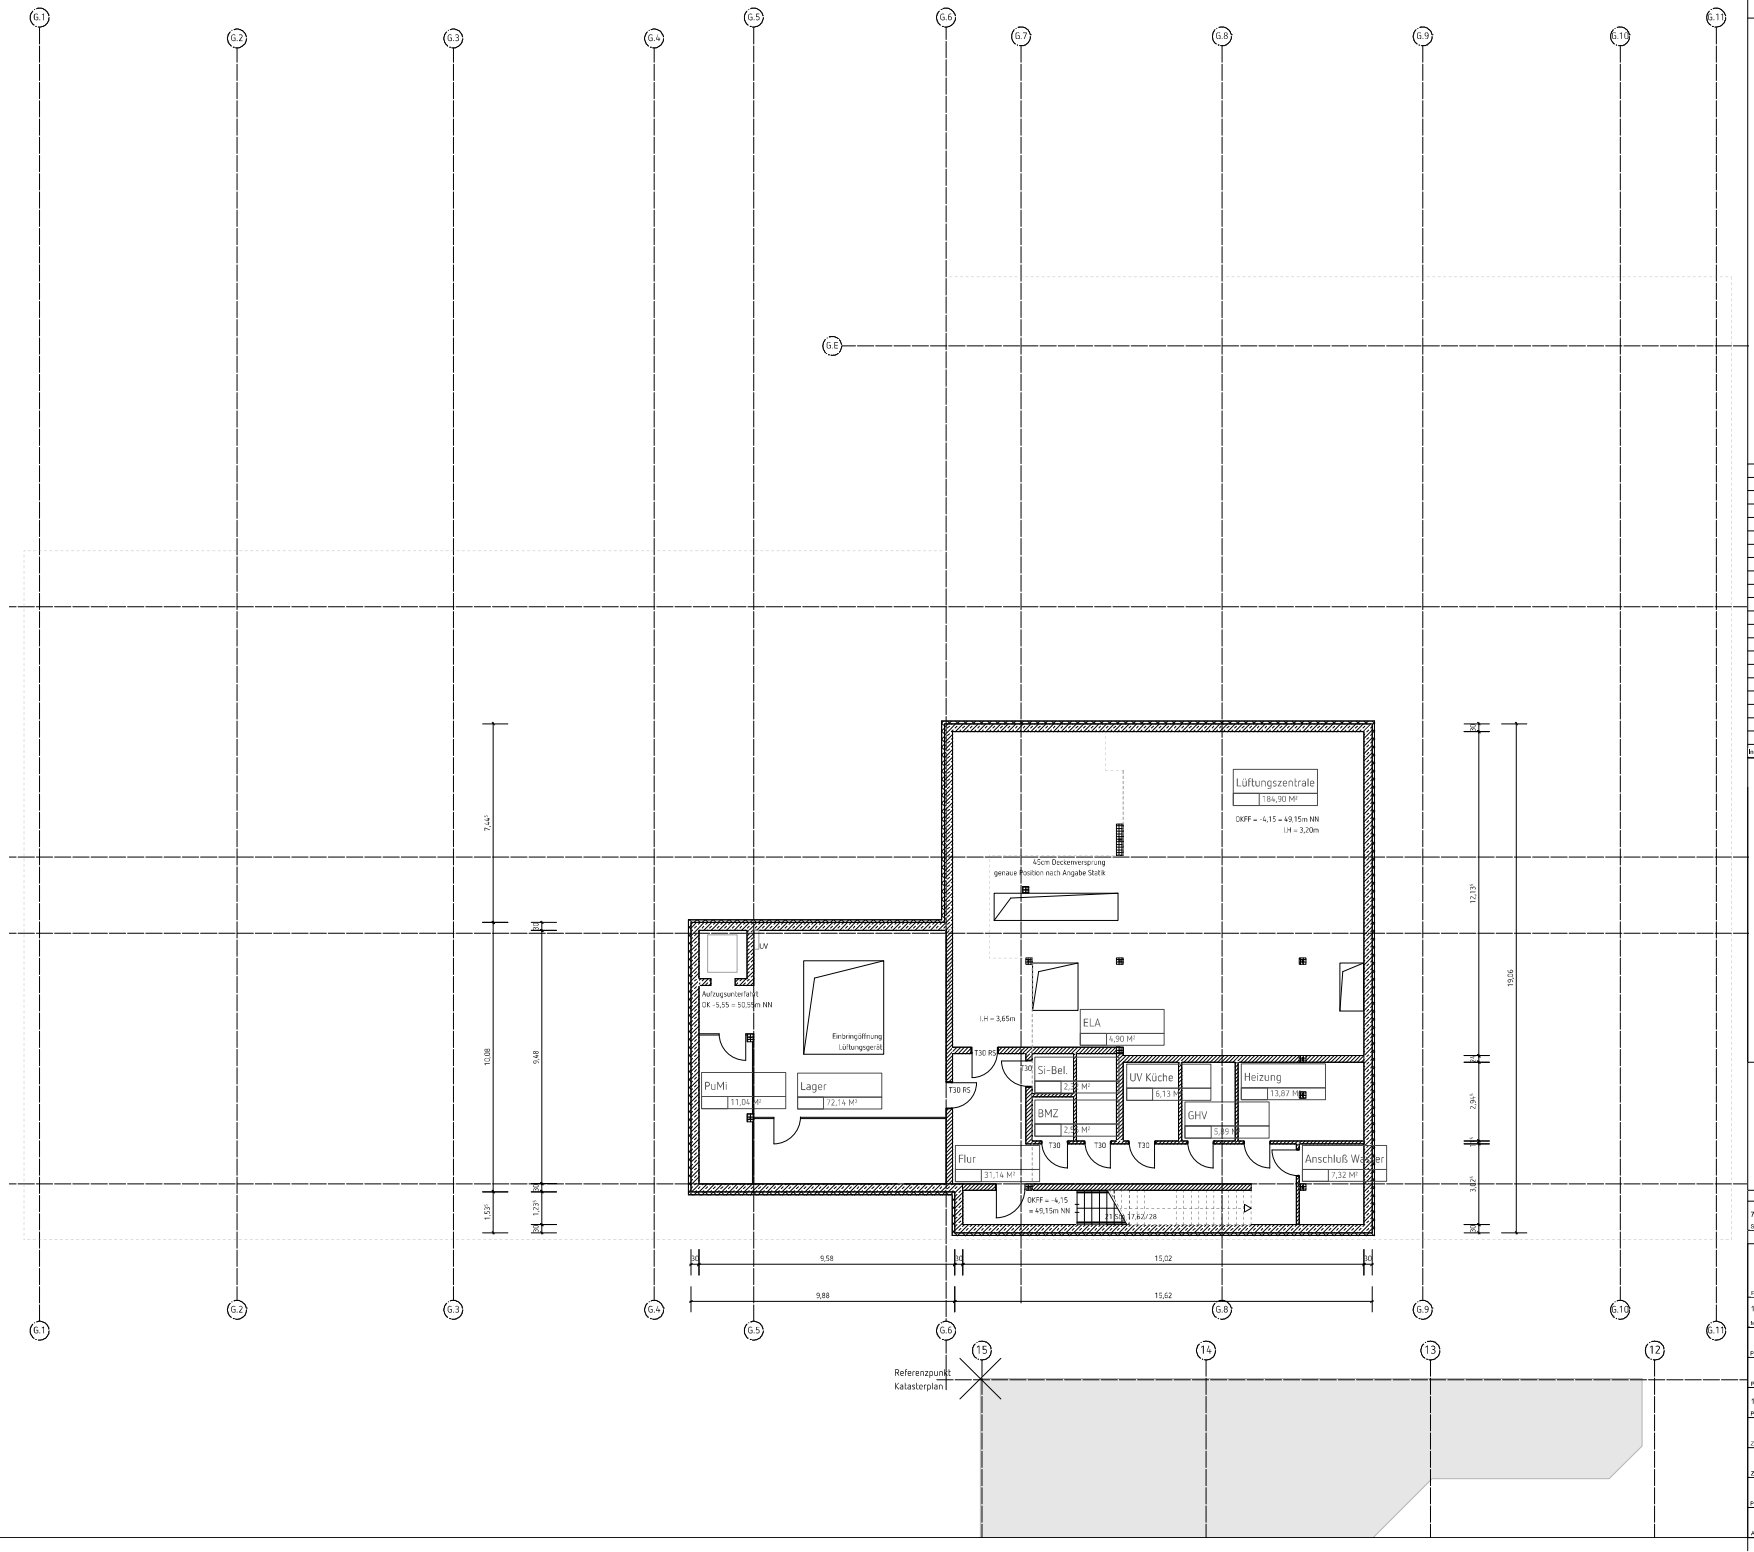

Index	Datum	Name	Art der Änderung

KUCKERT ARCHITEKTEN BDA

HAMBURGER STR. 2, 48155 MÜNSTER, 0251-9226803, MAIL@KUCKERTARCHITEKTEN.DE

786	P-09662	ENTWURFSPLANUNG
Standortnummer	Projektnummer	Planphase

	Grundriss -1JJG	
Planart/Maßstab	Planinhalt	Plangröße ... Index
1:100	15.04.2019	
Maßstab	Erstellung	Index

Projektverzeichnis

Projektdatei

1805.EP.190415.02G_-1JJG

Planbezeichnung

Zeichnung	Architektur und Projektsteuerung
Zeichnung	Bauen im Bestand
Projektleitung	Fachstellenleitung / Abteilungsleitung

Amtsleitung / Technische Leitung

STADT MÜNSTER

Amt für Immobilien-management

SCHULZENTRUM KINDERHAUS
NEUBAU EINER 2-ZÜGIGEN
GRUNDSCHULE MIT MENSA

VON-HUMBOLDT-STRASSE 14
48159 MÜNSTER