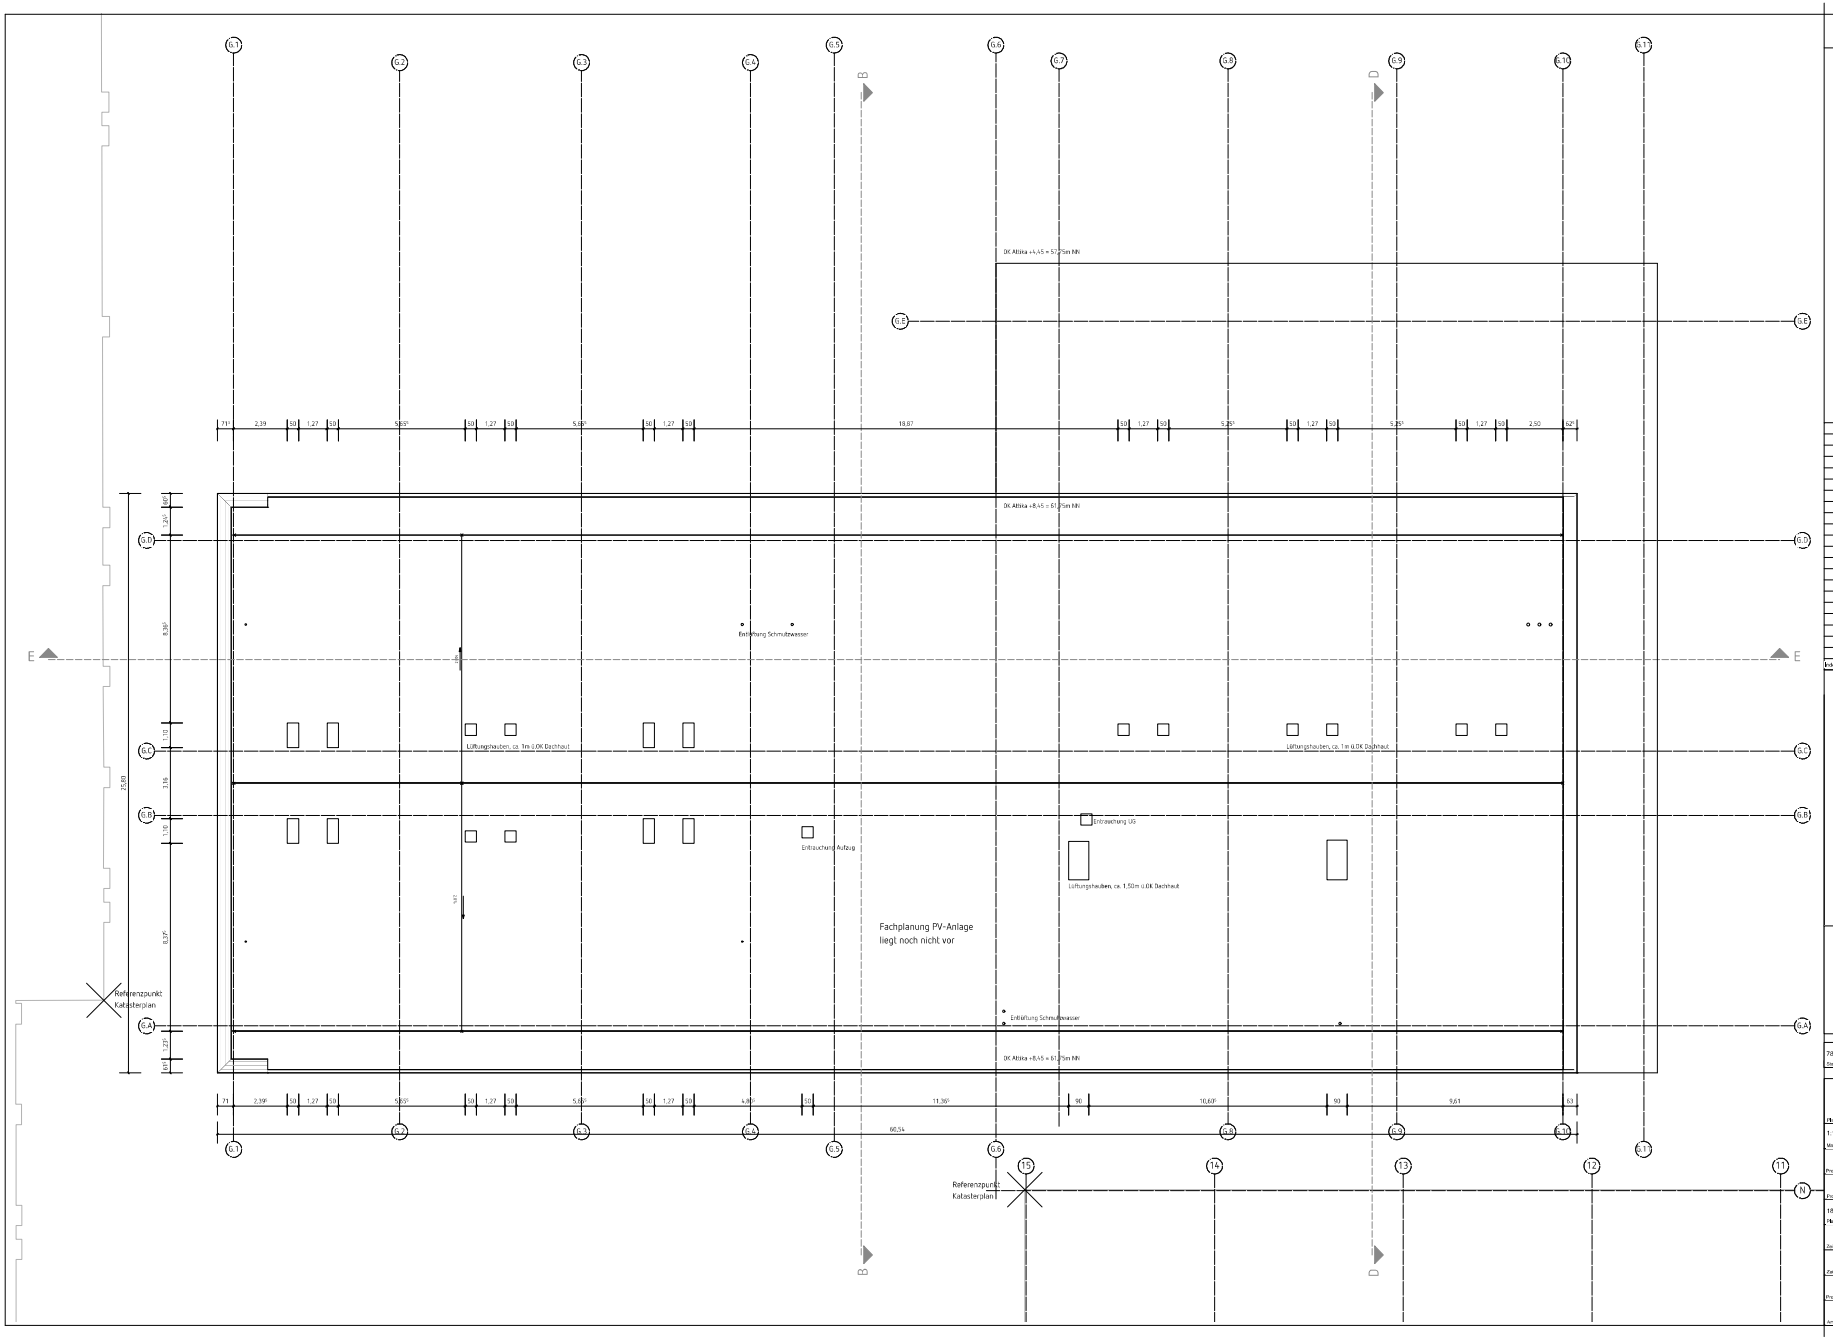


LEGENDE:

V/0467/2019 - Anlage 1e

| Index | Datum | Name | Art der Änderung |
|---|---|---|---|

KUCKERT ARCHITEKTEN BDA

HAMBURGER STR. 2, 48155 MÜNSTER, 0251-9226803, MAIL@KUCKERTARCHITEKTEN.DE

| | | |
|---|---|---|
| 786 | P-00662 | ENTWURFSPLANUNG |
| Gebäudenummer | Projektnummer | Planphase |

| | | |
|---|---|---|
| Planart/Bauteil: 1:100 | Dachaufsicht | Plangröße: DIN ISO 216 DIN A0 |
| Maßstab | Erstellung | Datum: 16.04.2019 |

Projektverzeichnis

Projektdatei: 1805LEP190415.020_69.DA

Planbezeichnung

Zeichnung: Architektur und Projektbearbeitung

Zeichnung: Bauen im Bestand

Projektleitung: Fachbereichsleitung / Abteilungsleitung

Amtsleitung / Technische Leitung

STADT MÜNSTER

Amt für Immobilien-management

SCHULZENTRUM KINDERHAUS
NEUBAU EINER 2-ZÜGIGEN
GRUNDSCHULE MIT MENSA

VON-HUMBOLDT-STRASSE 14
48159 MÜNSTER