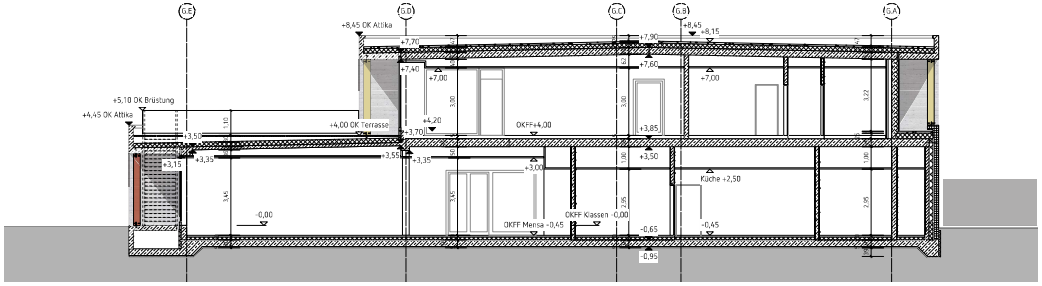

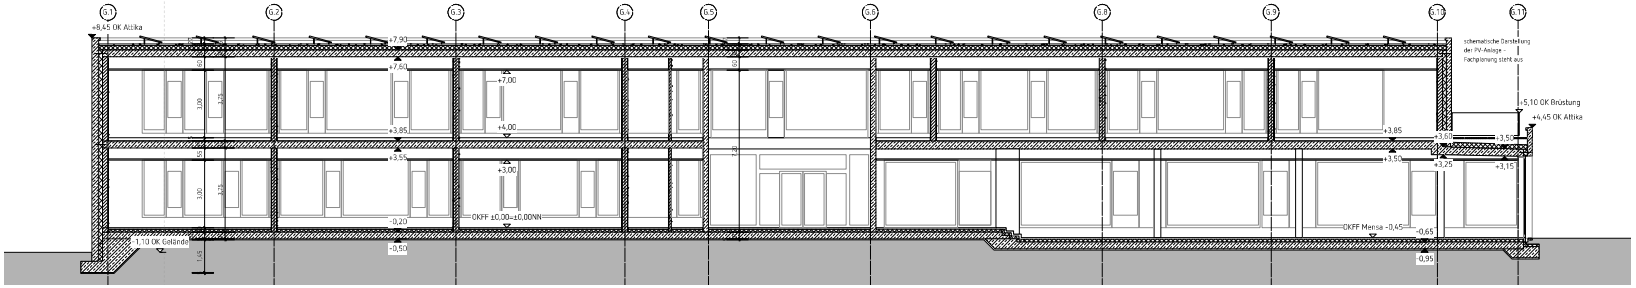

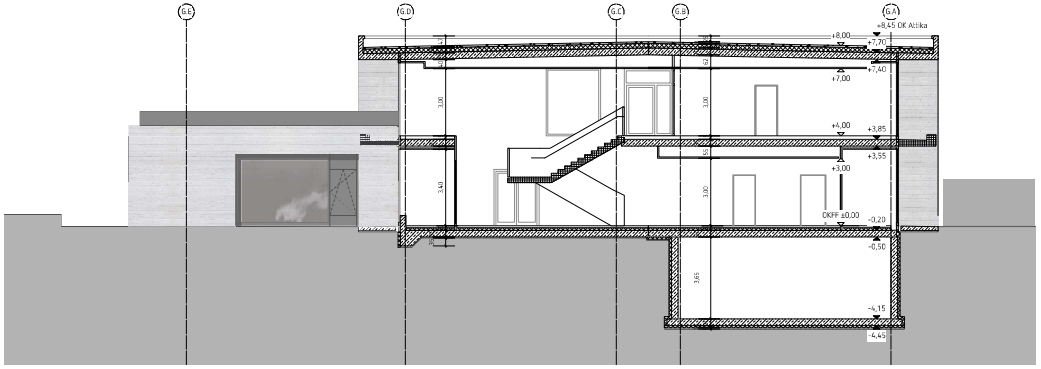

LEGENDE:

V/0467/2019 - Anlage 1f

Index	Datum	Name	Art der Änderung

KUCKERT ARCHITEKTEN BDA

HAMBURGER STR. 2, 48155 MÜNSTER, 0251-9226803, MAIL@KUCKERTARCHITEKTEN.DE

786	P-06662	ENTWURFSPLANUNG
Gebäudenummer	Projektnummer	Planphase

Planart/Blattart	Schnitte B,D,E	
Maßstab 1:100	Erstellungsdatum 15.04.2019	Plangröße DIN A0 / DIN A1 / DIN A2

Projektbezeichnung

Projektkürzel 1805_EP_190415_035_B_D_E

Planbezeichnung

Zeichnung	Architektur und Projektbearbeitung
Zeichnung	Kuppe im Rasland
Projektleitung	Fachnahe Leitung / Abteilungsleitung

Amtsleitung / Technische Leitung

STADT MÜNSTER

Amt für Immobilien-management

SCHULZENTRUM KINDERHAUS
NEUBAU EINER 2-ZÜGIGEN
GRUNDSCHULE MIT MENSA

VON-HUMBOLDT-STRASSE 14
48159 MÜNSTER