LEGENDE:

V/0467/2019 - Anlage 1g

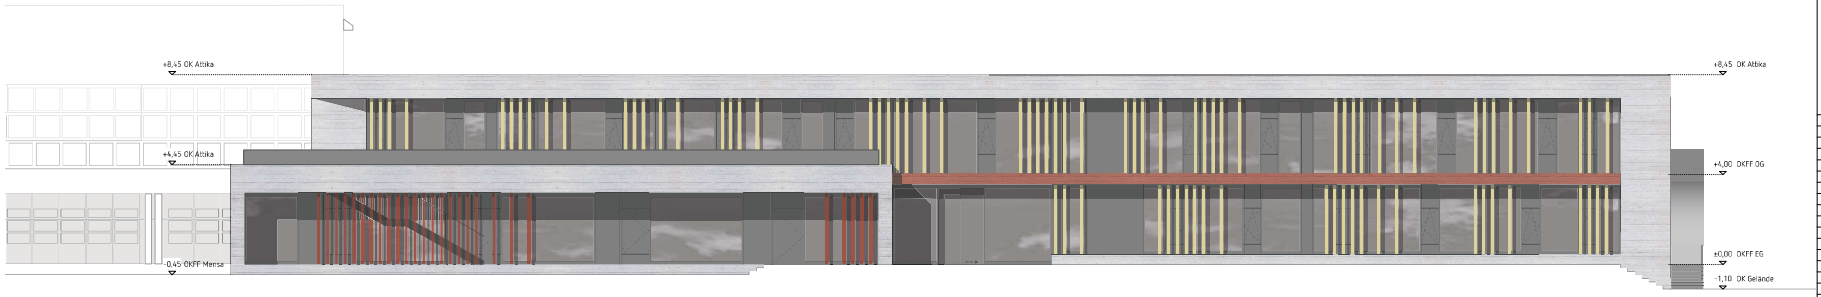

ANSICHT OST

ANSICHT WEST

Index	Datum	Name	Art der Änderung

KUCKERT ARCHITEKTEN BDA

HAMBURGER STR. 2, 48155 MÜNSTER, 0251-9226803, MAIL@KUCKERTARCHITEKTEN.DE

786	P-00662	ENTWURFSPLANUNG
Gebäudenummer	Projektnummer	Planphase

Planart/Bauteil	Ansichten Ost West Plananlass	Plangröße DIN ISO 216 DIN EN 15231
1:100 Maßstab	15.04.2019 Erstellung	Datum

Projektverzeichnis

Projektdatei

1805JEP190415.04A_OW

Plandarstellung

Zeichnung	Architektur und Projektbearbeitung
Zeichnung	Bauen im Bestand
Projektleitung	Fachbereichsleitung / Abteilungsleitung

Amtsleitung / Technische Leitung

STADT MÜNSTER

Amt für Immobilien-management

SCHULZENTRUM KINDERHAUS
NEUBAU EINER 2-ZÜGIGEN
GRUNDSCHULE MIT MENSA

VON-HUMBOLDT-STRASSE 14
48159 MÜNSTER