LEGENDE:

V/0467/2019 - Anlage 1h

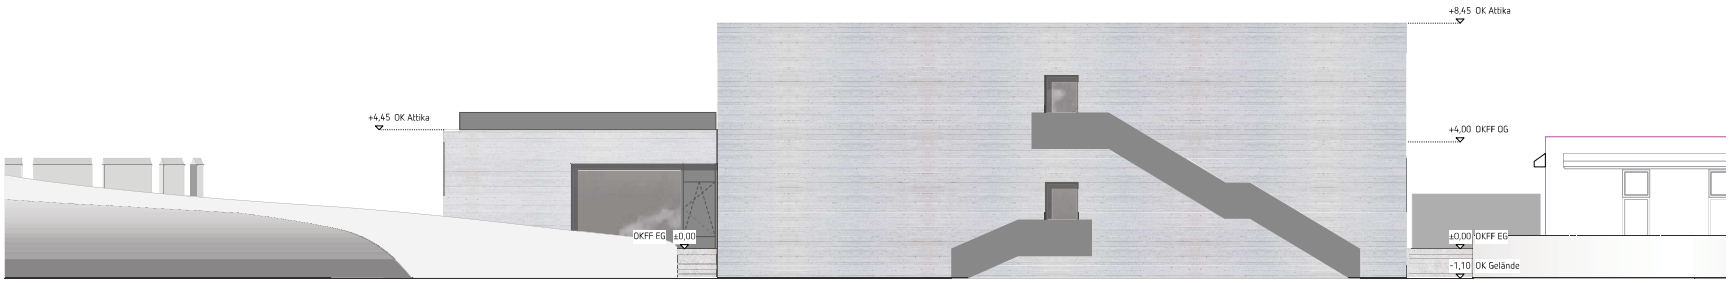

ANSICHT NORD

ANSICHT SÜD

Index	Datum	Name	Art der Änderung

KUCKERT ARCHITEKTEN BDA

HAMBURGER STR. 2, 48155 MÜNSTER, 0251-9226803, MAIL@KUCKERTARCHITEKTEN.DE

786 Standortnummer	P-09662 Projektnummer	ENTWURFSPLANUNG Planphase
Planart/Maßstab	Ansichten Nord Süd Planinhalt	Plangröße_ Index
1:100 Maßstab	15.04.2019 Erstellung	Index
Projektverzeichnis		
Projektdatei		
1805.EP.190415.04A_NS Planbezeichnung		
Zeichnung	Architektur und Projektsteuerung	
Zeichnung	Bauen im Bestand	
Projektleitung	Fachstellenleitung / Abteilungsleitung	
Amtsleitung / Technische Leitung		

STADT MÜNSTER

Amt für Immobilien-management

SCHULZENTRUM KINDERHAUS
NEUBAU EINER 2-ZÜGIGEN
GRUNDSCHULE MIT MENSA

VON-HUMBOLDT-STRASSE 14
48159 MÜNSTER