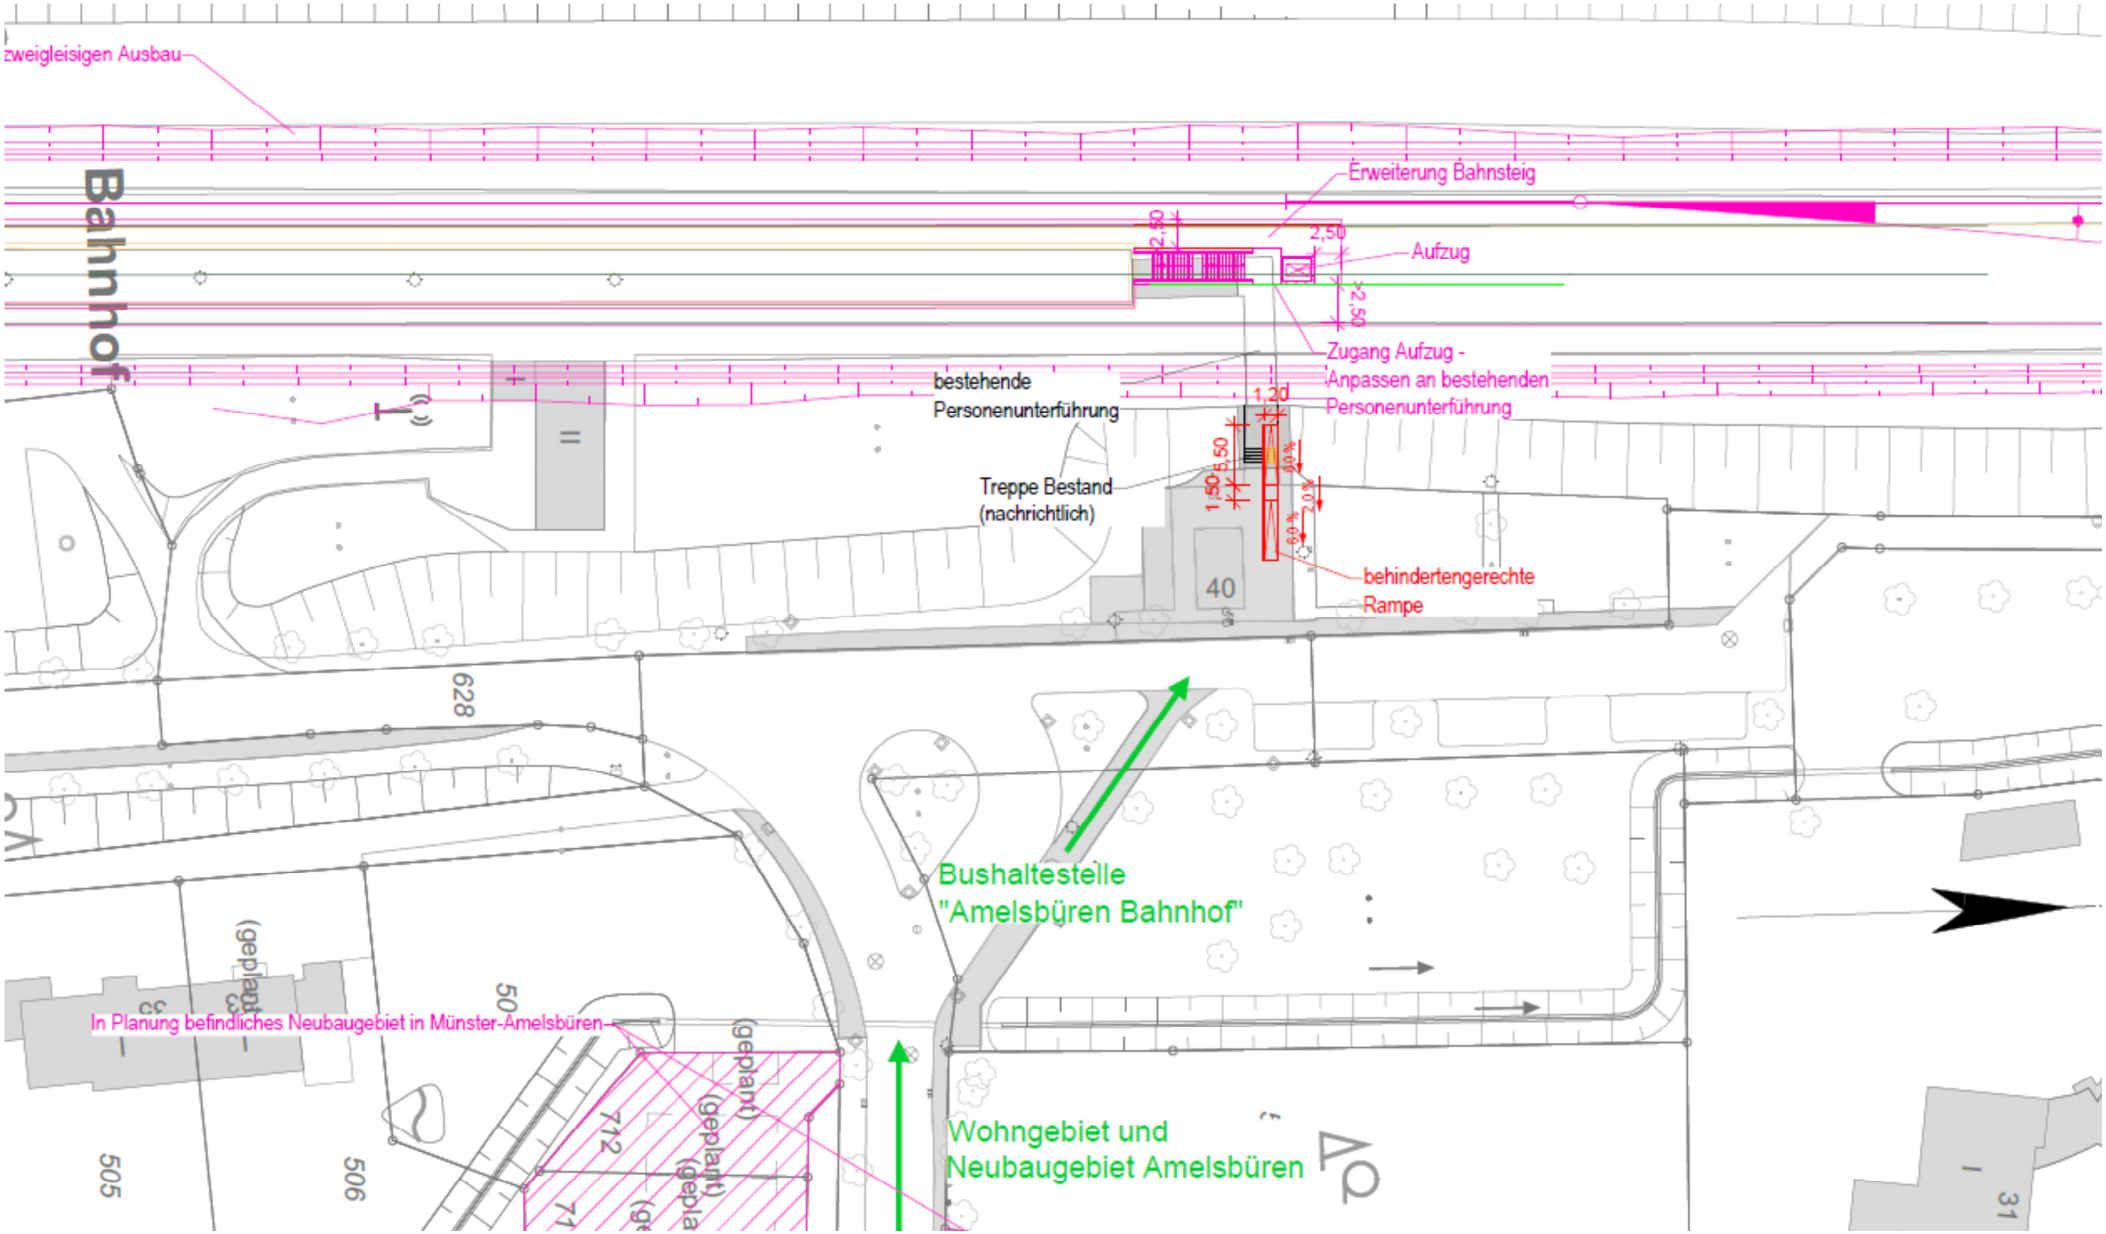Auszug Müster-Amelsbüren: Variante 3 **Anlage 4**