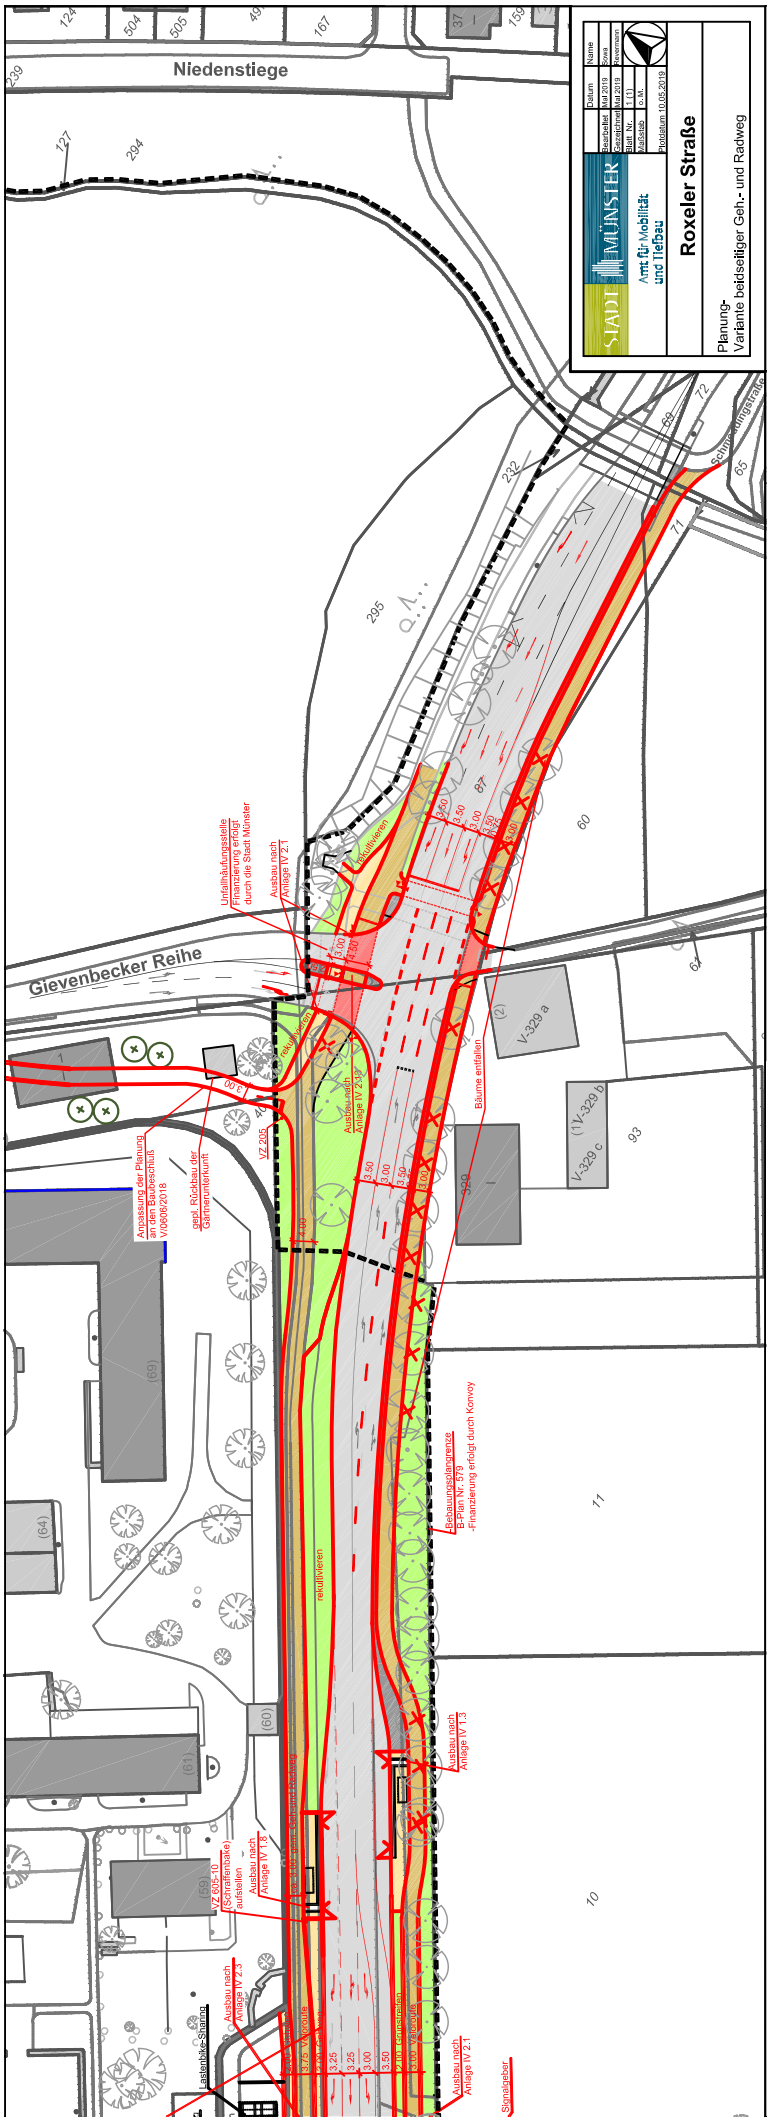
Niedenstiege
Gievenbecker Reihe
Schützenhofstraße
Roxeler Straße
Planung-
Variante beidseitiger Geh- und Radweg
Amt für Mobilität und Tiefbau
Datum
Name
Bearbeitet
Gezeichnet
Blatt Nr.
Maßstab
Plotdatum
Ausbau nach Anlage IV 2.1
Ausbau nach Anlage IV 2.3
Ausbau nach Anlage IV 1.3
Ausbau nach Anlage IV 1.6
Ausbau nach Anlage IV 2.1F
Bäume entfallen
reaktivieren
Lastenbike-Sharing
Signalgeber