


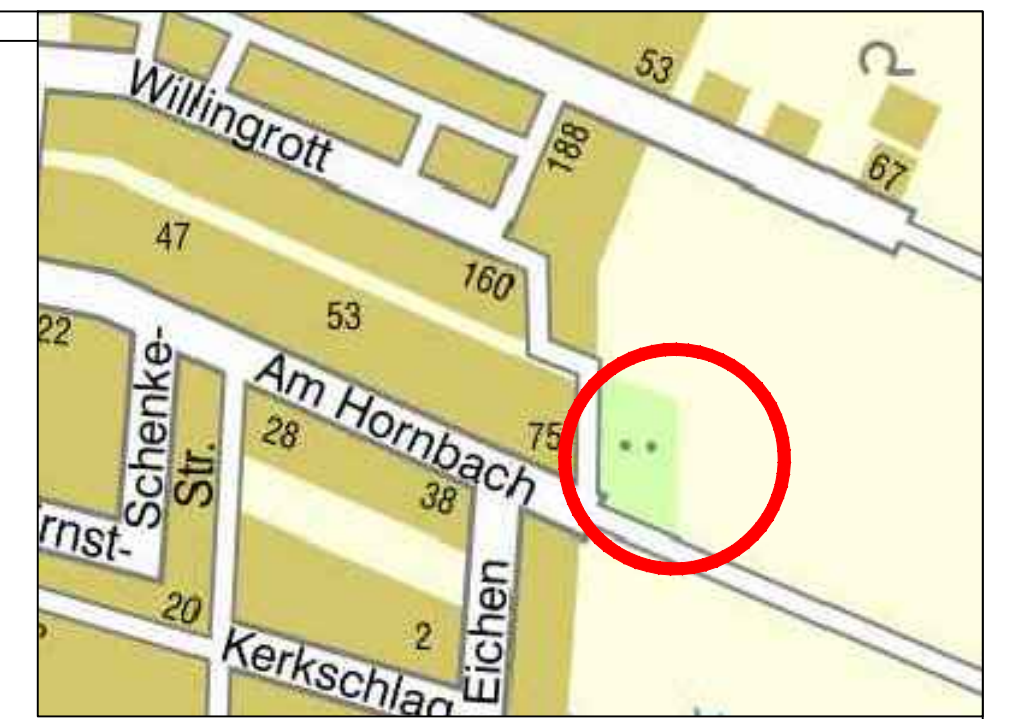

Auf ca. 100 m²:
lockern, neue Tragschicht
einbauen, Hybridrasenmatten
verlegen und einsäen



Legende

Ausstattung:

- 1 Jugendtreff Kim
- 2 Skateboard-Simulator AeroSkate
Fä. pro ludic Nr. J2581M
- 3 Doppelseilbahn
- 4 Teenseat
- 5 Basketballkorb
- 6 Tischtennisplatte rund
- 7 Baumstämme zum Klettern (abgängig)
- 8 Abfallbehälter

- Betonsteinpflaster 8/10/20
- Asphaltfläche
- Spielsand
- Kunststoffbelag
- Rasen
- Vegetationsfläche
- Baum (Bestand)

Neu 2019:

- 9 Überarbeitung des Seilbahnhügels
Einbau von Hybridrasen
- 10 Neue
Balancierbalken

| Projektnummer: 19-3192 SP Nr. 27703 Plan Nr.: K 144/4 Datum: 16.04.2019 | | | | | | | | | | | | | | | | | |
|---|---|---|------------|--------|-------|------------|--|--|--|--|--|--|--|--|--|--|--|
| Amt für Grünflächen, Umwelt und Nachhaltigkeit | | | | | | | | | | | | | | | | | |
| Amtsleiter: gez. Bruns | Bearbeitet: gez. S. Reinmuth | <h2>Spielplatz Am Hornbach</h2> <p>Sanierung 2019 Entwurf</p> | | | | | | | | | | | | | | | |
| Abteilungsleiter: gez. Stoldt | Gezeichnet: W. Eilert D. Hachmann | | | | | | | | | | | | | | | | |
| Fachstellenleiter: gez. J. Hoffmann | Maßstab: 1:200 | | | | | | | | | | | | | | | | |
| Geändert: <table border="1"> <thead> <tr> <th>Index</th> <th>Inhalt</th> <th>Datum</th> <th>Bearbeiter</th> </tr> </thead> <tbody> <tr><td> </td><td> </td><td> </td><td> </td></tr> <tr><td> </td><td> </td><td> </td><td> </td></tr> <tr><td> </td><td> </td><td> </td><td> </td></tr> </tbody> </table> | | | Index | Inhalt | Datum | Bearbeiter | | | | | | | | | | | |
| Index | Inhalt | Datum | Bearbeiter | | | | | | | | | | | | | | |
| | | | | | | | | | | | | | | | | | |
| | | | | | | | | | | | | | | | | | |
| | | | | | | | | | | | | | | | | | |