


Entwurf M = 1:100

Bestand M = 1:200

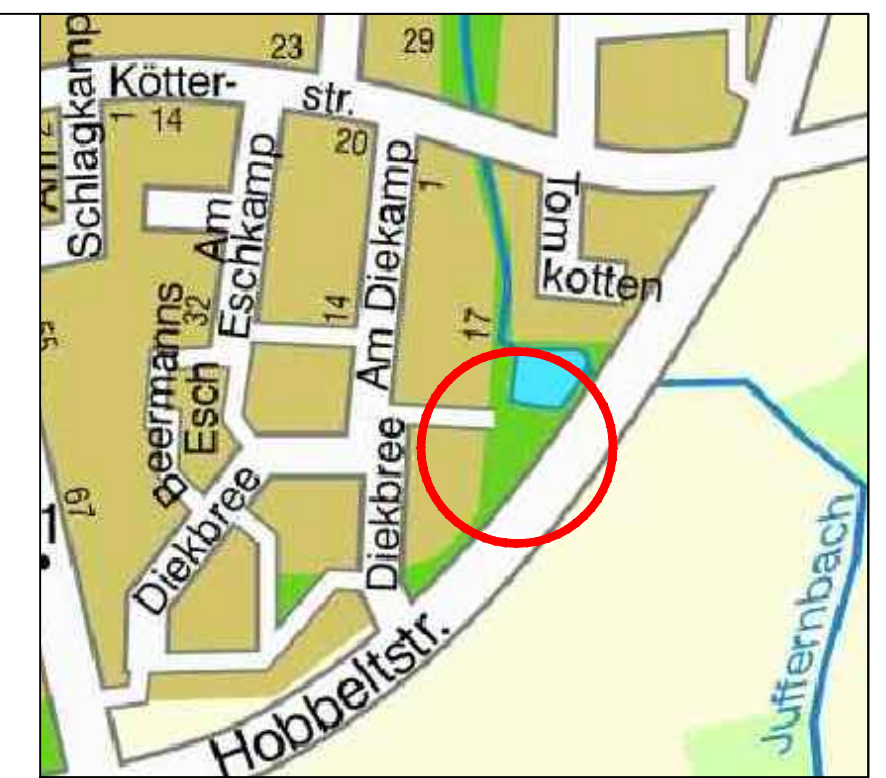

Legende

Bestand

- 1 Spielkombi Kompan P 812
- 2 Hangrutsche
- 3 kleiner Sandbagger
- 4 Sandwerk (abgängig)
- 5 Reifenschaukel
- 6 Drehscheibe (abgängig)
- 7 Korbschaukel
- 8 Streetballanlage
- 9 Tischtennisplatten
- 10 Federgeräte
- 11 Bänke (Amt 67)
- 12 Abfalleimer

- 13 Zweistufen-Reck Firma Doehring & Heming Art.-Nr.: 030171
- 14 Balancierbalken, Firma FHS Eiche auf Stahlpfosten

Neu 2019

- 15 Sandwerk 'Delta' Fa. Doehring
- 16 Drehscheibe Fa. FHS Nr. 9044602300, Farbe...

- Betonsteinpflaster 8/10/20
- Spielsand
- Kunststofffläche
- Rasen
- Vegetationsfläche
- Zaun
- Sandsteinbrocken

Projektnummer: 19/3164 SP-Nr. 27708
 Plan Nr.: K 825-4 Datum: 17.04.2019

Amtsleiter: gez. Bruns	Bearbeitet: gez. Reinmuth
Abteilungsleiter: gez. Stoldt	Gezeichnet: Eilert Hachmann
Fachstellenteiler: gez. J. Hoffmann	 Maßstab: 1:100/ 1:200

Geändert:	Index	Inhalt	Datum	Bearbeiter



Amt für Grünflächen,
Umwelt und Nachhaltigkeit

SP Tomkotten

Sanierung 2019
Entwurf