


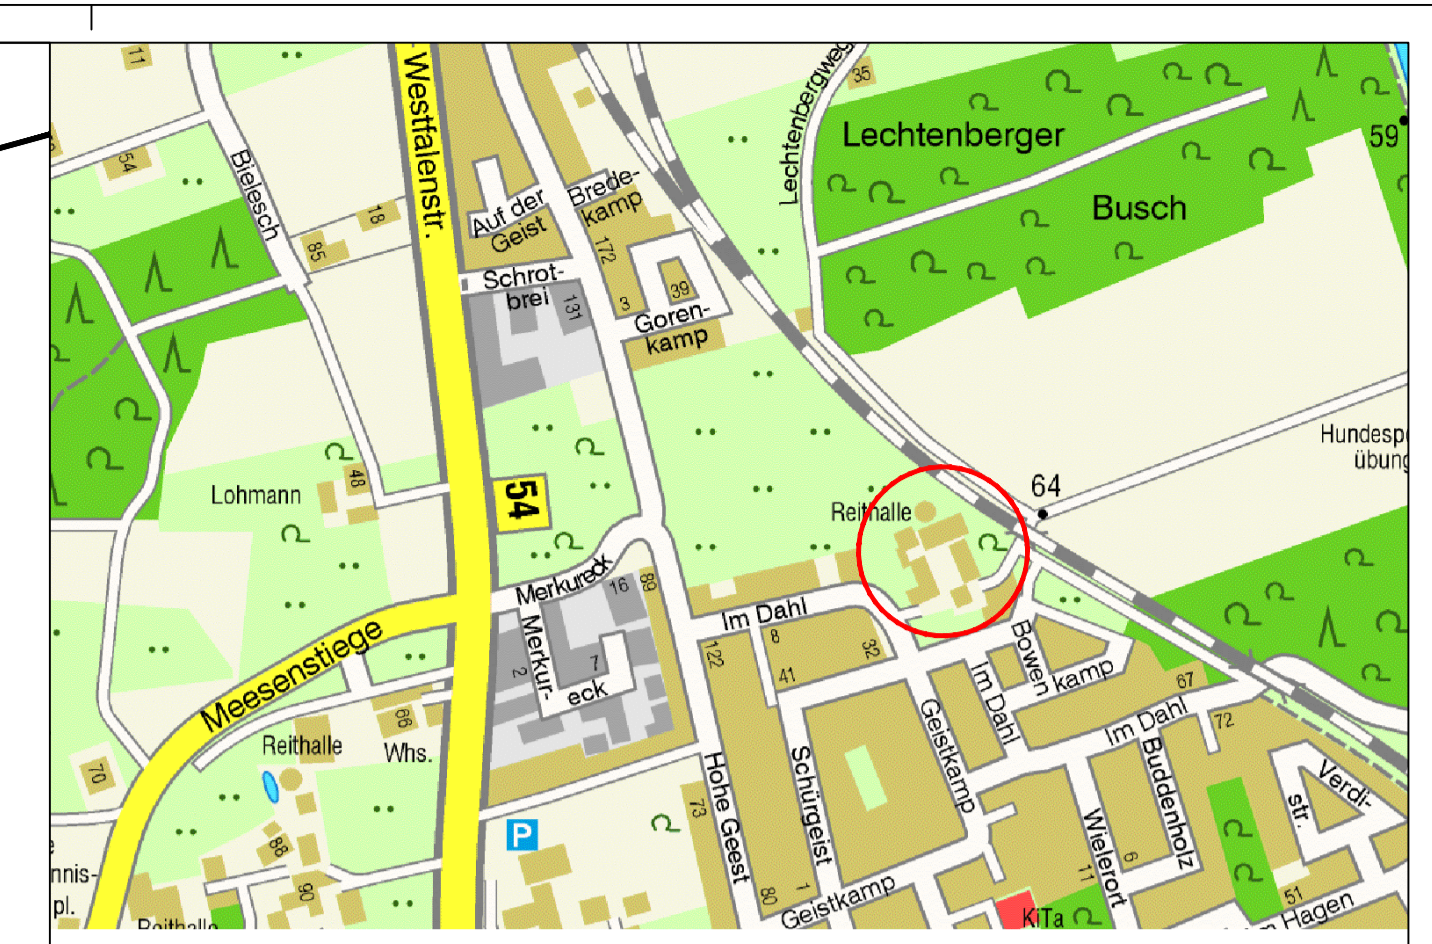

**Bestand**  
M = 1:250



**Entwurf**  
M = 1:200




**Legende**

- Ausstattung:
- 1 Spielhaus
  - 2 Sandwerk
  - 3 Vogelnehschaukel (Fa. Doehring & Heming)
  - 4 Nuckelpinne (Fa. Kompan Nr. M 158)
  - 5 Federwipptier
  - 6 Der Löffel (Fa. Conlastic)
  - 7 Streetballständer (Bestand, umsetzen)
  - 8 Tischtennisplatte (Bestand)
  - 9 Gurtsteg (Fa. FHS)
  - 10 Holländerscheibe (Fa. K&K, Nr. 43525)
  - 11 Schaukel (Bestand)
  - 12 Abfallbehälter
  - 13 Dreifachreck (abgängig)
- Betonsteinpflaster 8/10/20
  - Pflasterklinker 5/10/20
  - Spielsand
  - wassergebundene Wegedecke
  - Rasen
  - Vegetationsfläche
  - Hecke (Bestand)
  - Stabgitterzaun 60 cm
  - Stabgitterzaun 2 m
  - Ballfangzaun
  - Geländer Amt 67
  - Hofablauf
  - Sandsteinbrocken

**Neu 2019:**

- 14 Kletterkombi mit Rutsche Pfosten aus Holz mit Pfostenschuhen (Fa. K&K, Art. Nr. 0-55485-702)
- Einfassungen:
- w Winkelkante 6/27/50
  - B Binder
  - HB Hochbord
  - KS Kantenstein

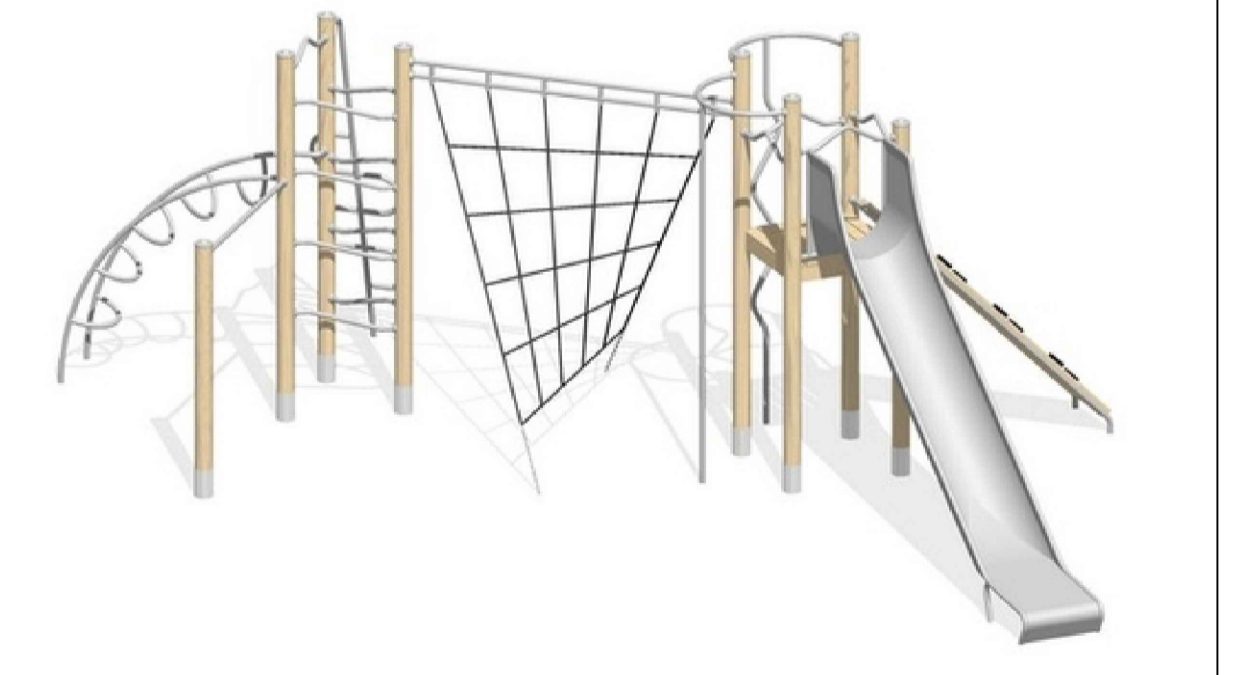

Projektnummer: 3203	SP-Nr.: 29602
Plan Nr.: K 126/4	Datum: 08.04.2019
Amtsleiter: gez. Bruns	Bearbeitet: gez. Dieckmann
Abteilungsleiter: gez. Stoldt	Gezeichnet: Hachmann
Fachstellenleiter: gez. J. Hoffmann	Maßstab: 1:200/ 1:250
Geändert: Index   Inhalt	Datum   Bearbeiter
...	...

**STADT MÜNSTER**

Amt für Grünflächen,  
Umwelt und Nachhaltigkeit

**Spielplatz Im Dahl**

Sanierung 2019  
Entwurf