






Fahrradstraße Bismarckallee: Fortführung und Lückenschlüsse

Anlage C zur Vorlage 0502/2019

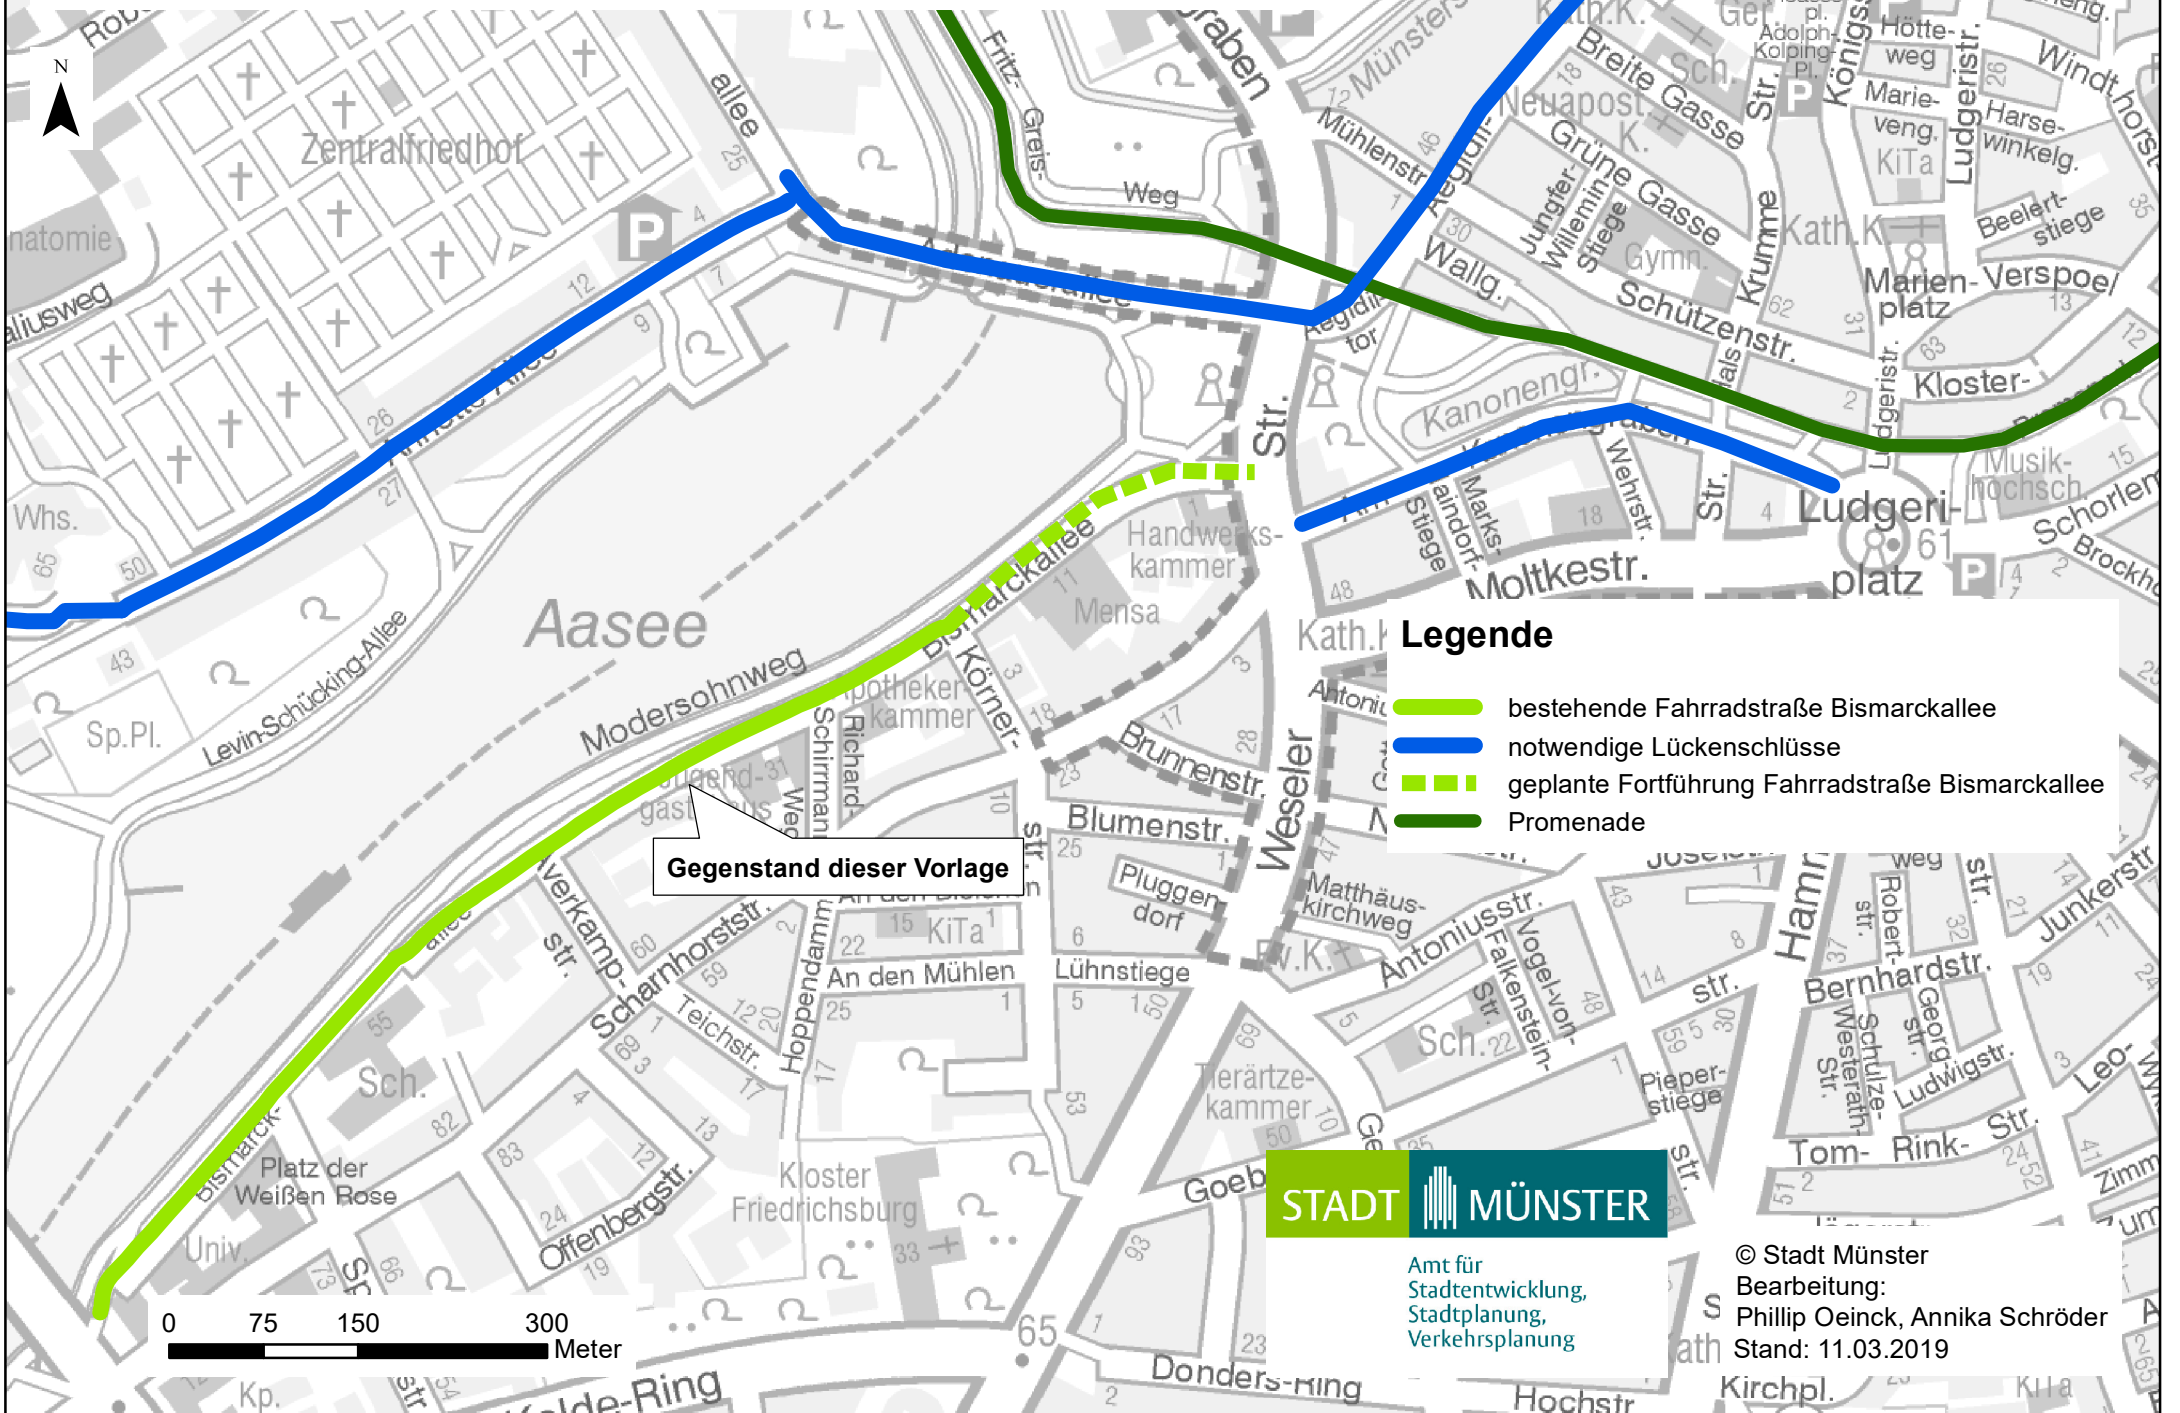

Gegenstand dieser Vorlage

Legende

-  bestehende Fahrradstraße Bismarckallee
-  notwendige Lückenschlüsse
-  geplante Fortführung Fahrradstraße Bismarckallee
-  Promenade



Amt für
Stadtentwicklung,
Stadtplanung,
Verkehrsplanung

© Stadt Münster
Bearbeitung:
Phillip Oeinck, Annika Schröder
Stand: 11.03.2019