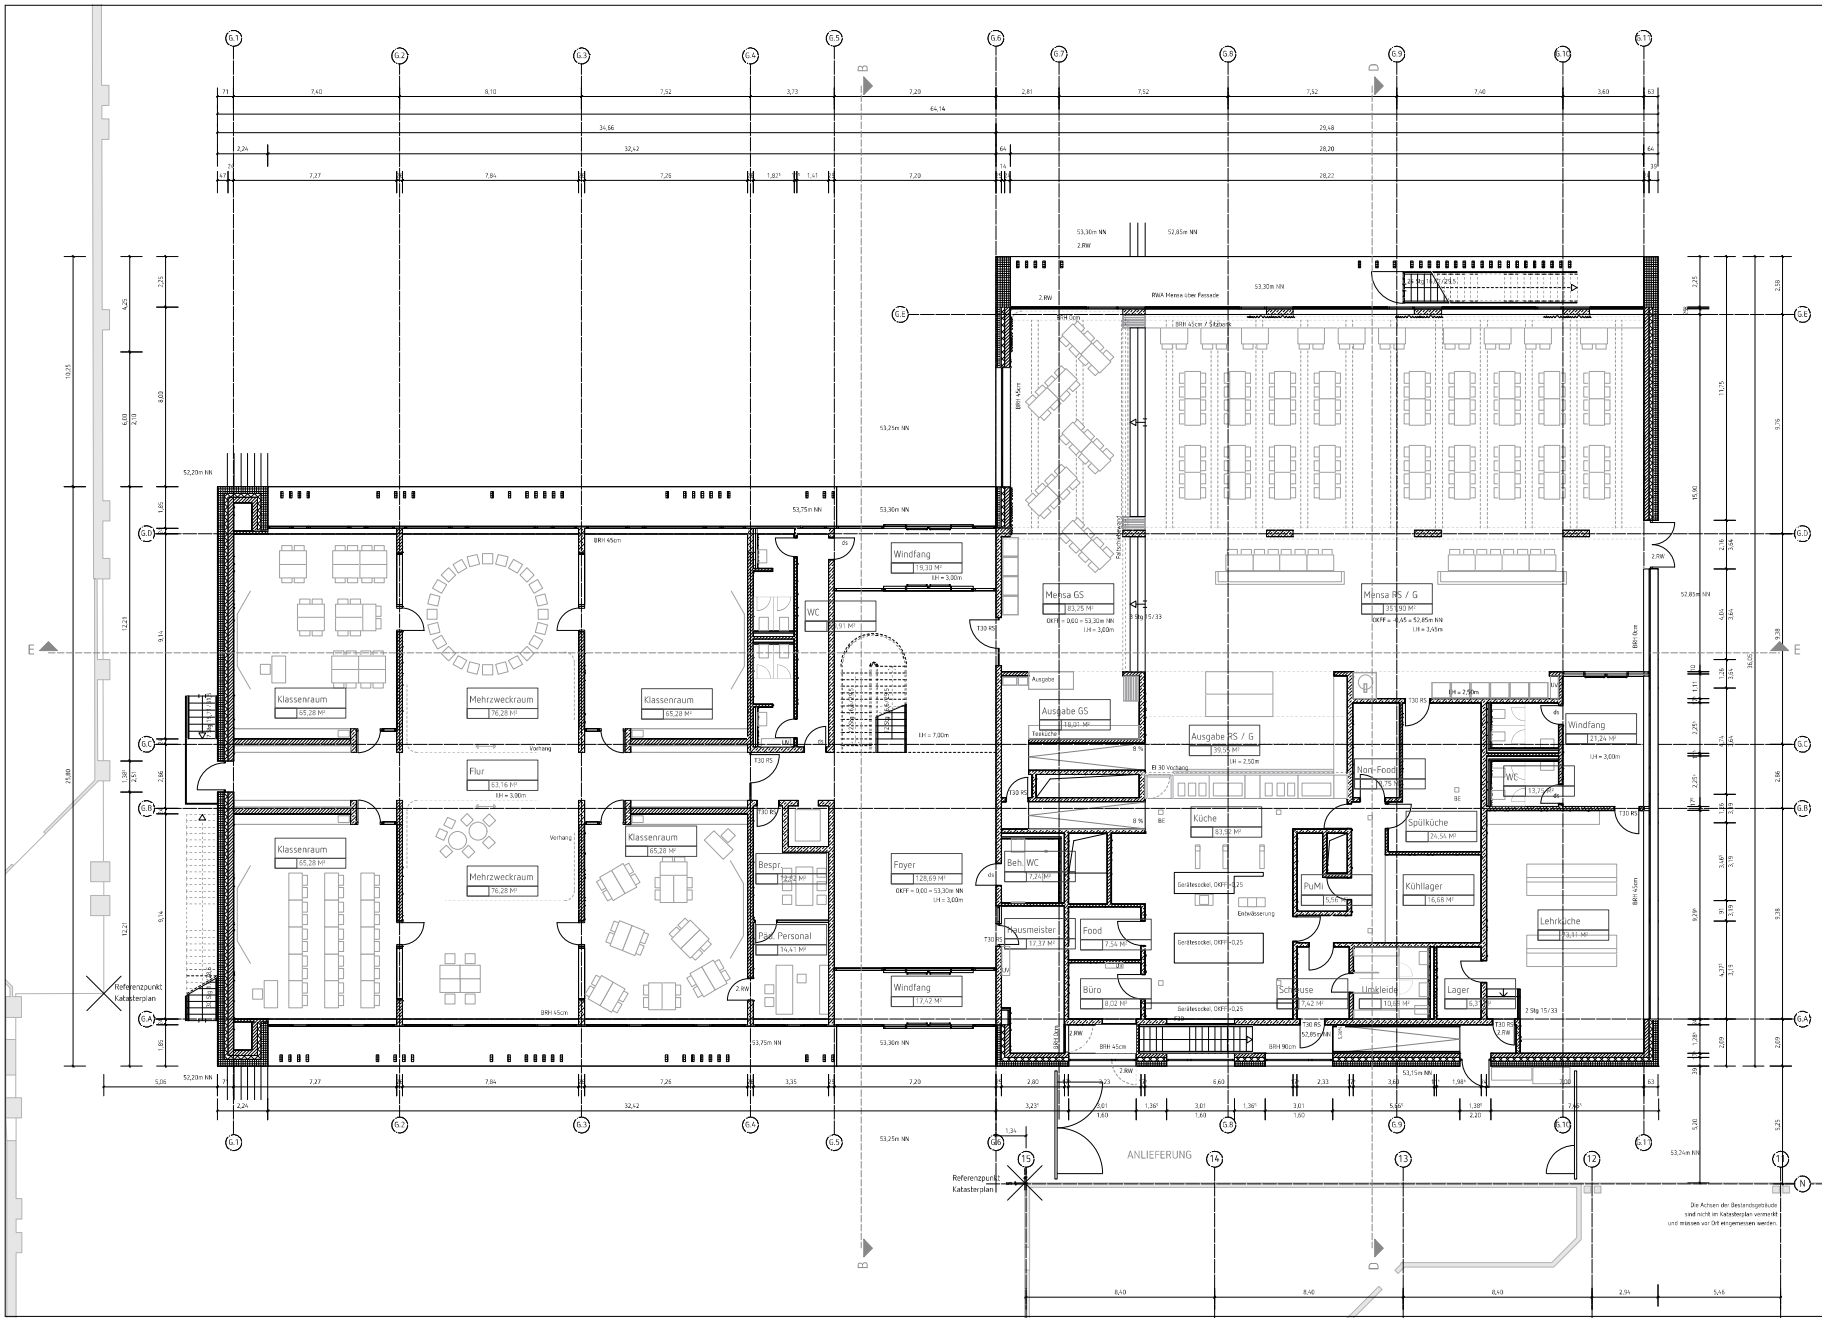

LEGENDE:

V/0467/2019 - Anlage 1c

Index	Datum	Name	Art der Änderung

KUCKERT ARCHITEKTEN BDA

HAMBURGER STR. 2, 48155 MÜNSTER, 0251-9226803, MAIL@KUCKERTARCHITEKTEN.DE

786	P-06662	ENTWURFSPLANUNG
Gebäudenummer	Projektnummer	Planphase

Planart/Bauteil: Grundriss 0.EG		
Maßstab: 1:100	Datum: 16.04.2019	Plangröße: DIN ISO 216 A0
Gezeichnet:		Geprüft:

Projektverzeichnis

Projektdatei: 1805.EJP.190416.020_0.EG

Planbezeichnung

Zeichnung: Architektur und Projektbearbeitung

Zeichnung: Bauen im Bestand

Projektleitung: Fachreferat Leitung / Abteilungsleitung

Amtsleitung / Technische Leitung

STADT MÜNSTER

Amt für Immobilien-management

SCHULZENTRUM KINDERHAUS
NEUBAU EINER 2-ZÜGIGEN
GRUNDSCHULE MIT MENSA

VON-HUMBOLDT-STRASSE 14
48159 MÜNSTER