




Stadt Münster
Katasteramt
Alberslöher Weg 33
48155 Münster

Auszug aus dem
Liegenschaftskataster
Flurkarte NRW 1 : 2000

Flurstück: 203
Flur: 46
Gemarkung: Sankt Mauritz
Schlusenweg, Münster

Erstellt: 15.05.2019

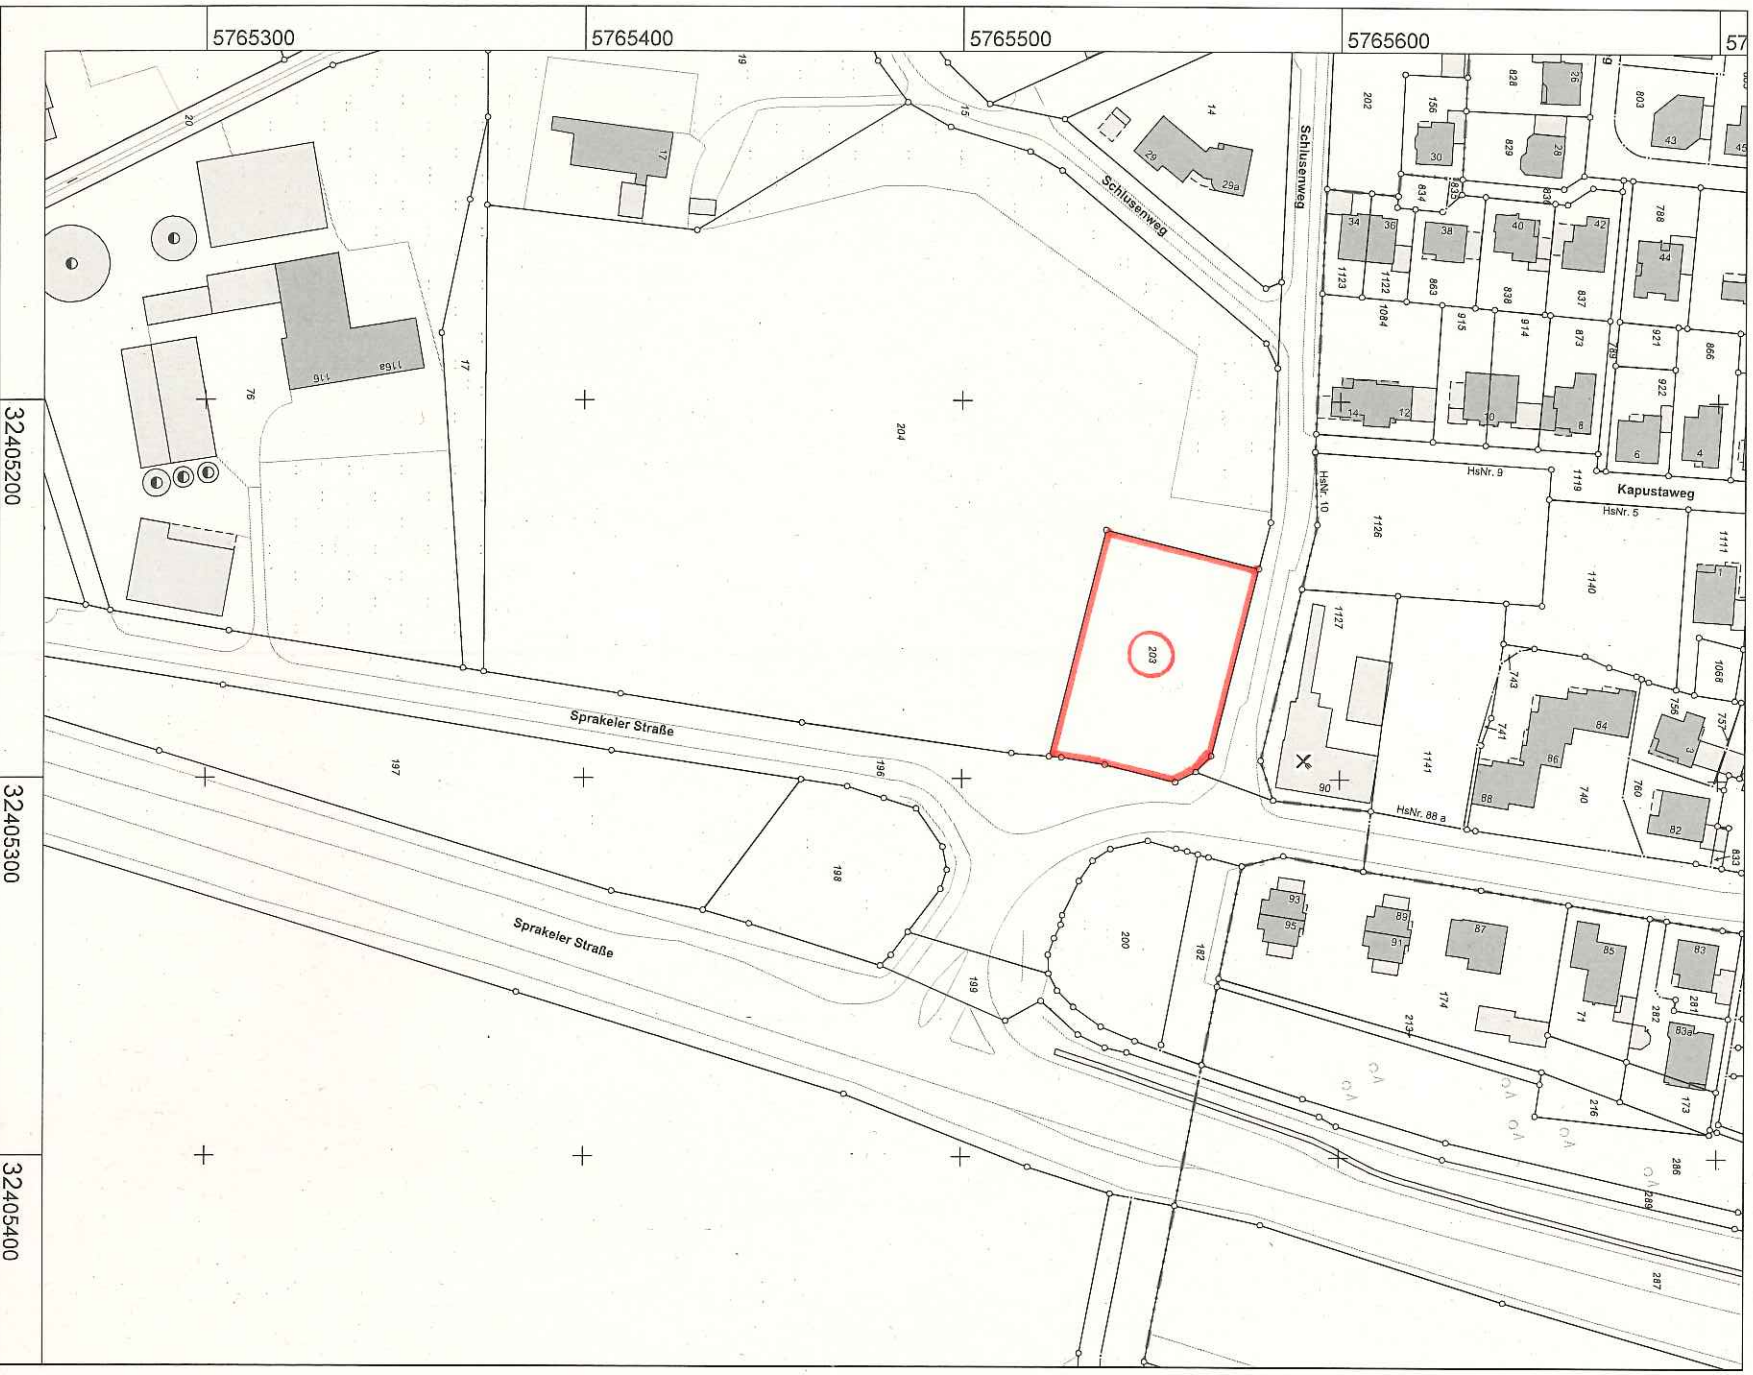

Maßstab 1 : 2000

32405200

20 40 60 80 100 Meter

32405300

32405400

© Stadt Münster