




Ausbauquerschnitt 1

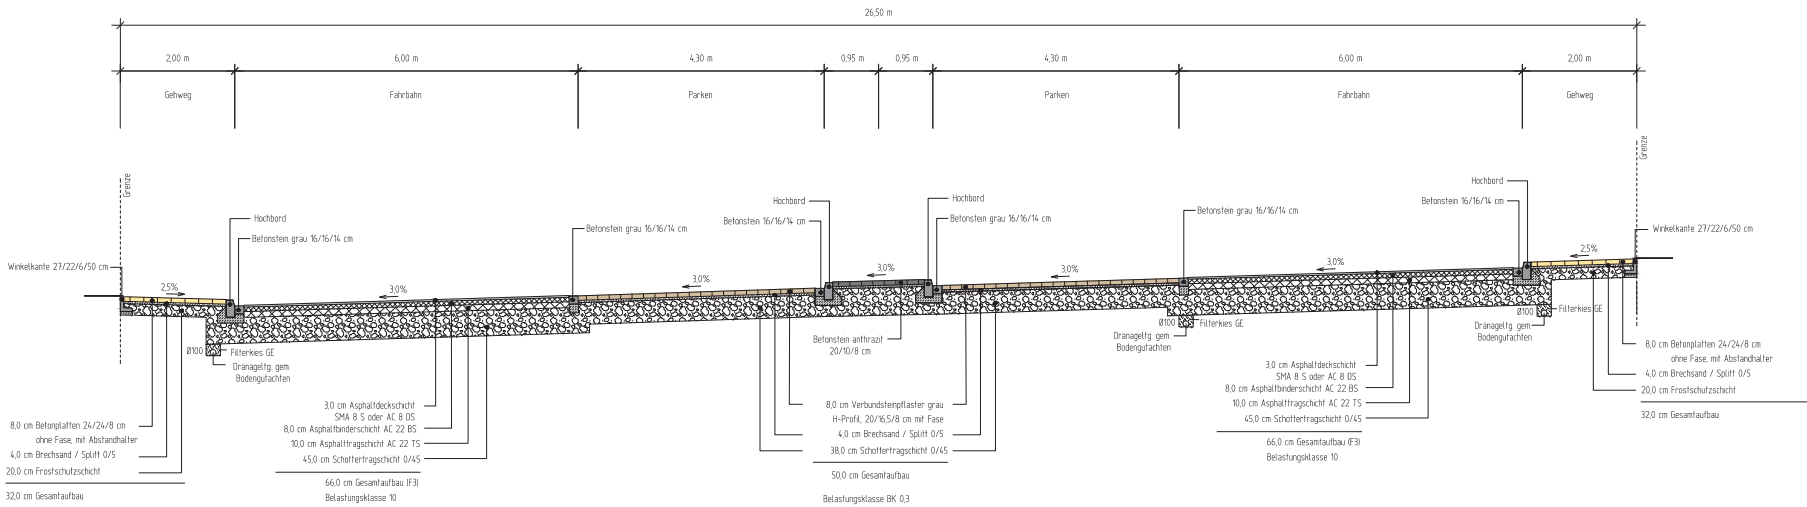

Ausbauquerschnitt 2

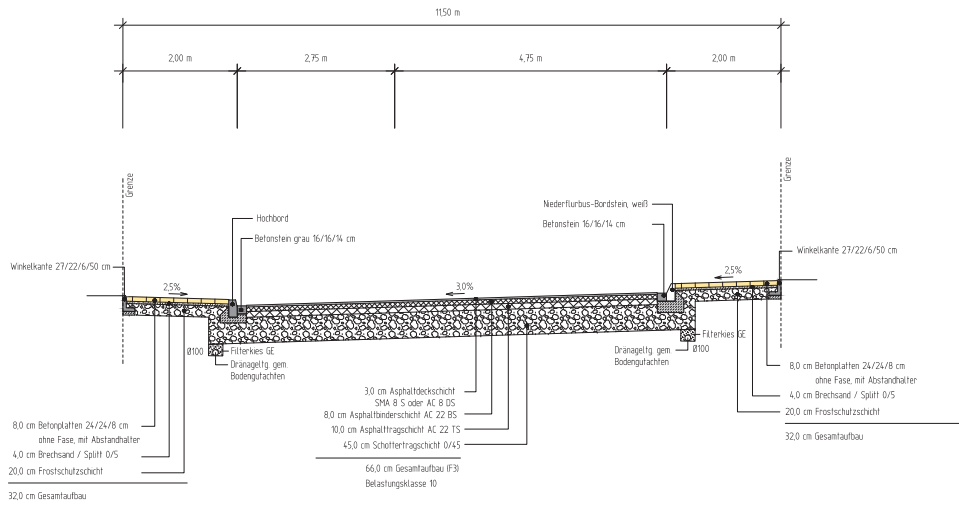

Ausbauquerschnitt 3

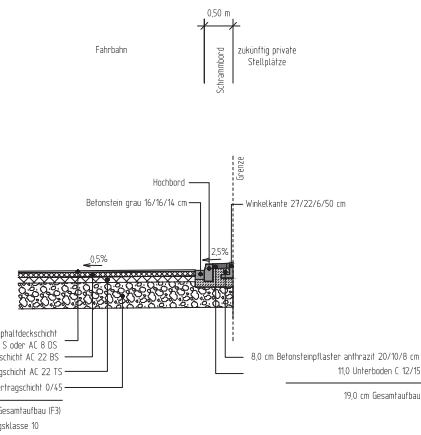

5			
4			
3			
2			
1			
Nr.	Art der Änderung	Name	Datum

Projekt Nr.: 19_192
 Plan Nr.: 10988
 Blatt Nr.: 119
 Str. Schlüssel:
 Anlage Nr.:



Ausbauquerschnitte
 Erschließung Bürgerbad

Mafstab A0 1:50	
Datum	Name
bearbeitet 04.2019	Petersen
gezeichnet 04.2019	Dreyer
geprüft	
genehmigt Münster, den 2019	
i. A. Tiefbauamt	

Hobbelstraße -
 Sportplatz Handorf B-Plan 561
 Straßenausbau nach BauGB

Stadtteil Handorf
 Bezirk Ost