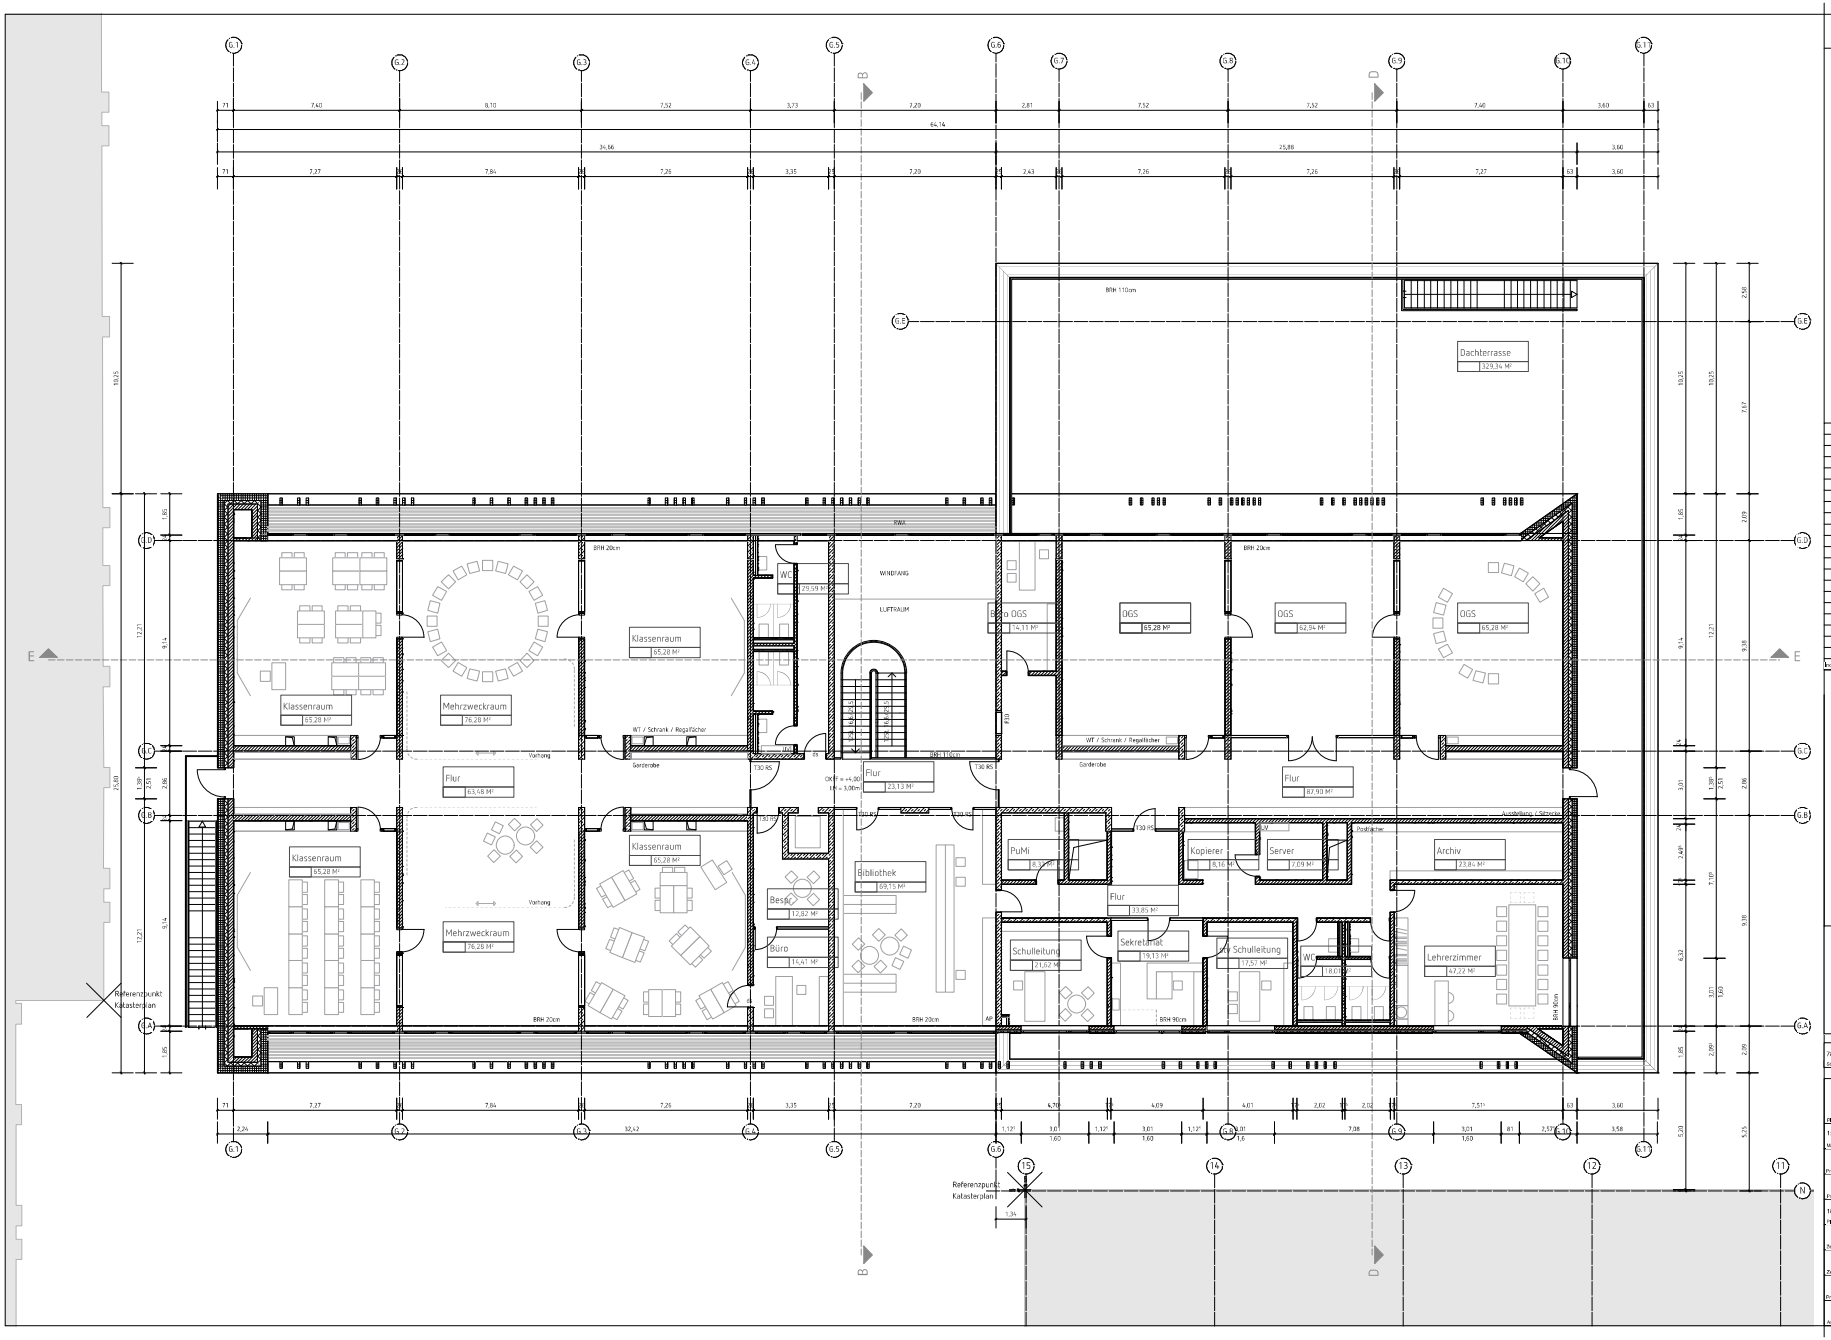

LEGENDE:

Index	Datum	Name	Art der Änderung

KUCKERT ARCHITEKTEN BDA

HAMBURGER STR. 2, 48155 MÜNSTER, 0251-9226803, MAIL@KUCKERTARCHITEKTEN.DE

786	P-00662	ENTWURFSPLANUNG
Gebäudenummer	Projektnummer	Planphase

Planart/Gewerk: Grundriss 1.OG		
Maßstab: 1:100	Planstand: 15.04.2019	Plangröße: 1189mm 841mm
Materialien	Erstellung	Datum

Projektverzeichnis

Projektnummer: 1805.EP.190415.02G_1.OG

Bezeichnung: Architektur und Projektsteuerung

Zeichnung: Bauen im Bestand

Projektleitung: Fachstelle Leitung / Anleitung/Leitung

Anleitung / Technische Leitung

STADT MÜNSTER

Amt für Immobilien-management

SCHULZENTRUM KINDERHAUS
NEUBAU EINER 2-ZÜGIGEN
GRUNDSCHULE MIT MENSA

VON-HUMBOLDT-STRASSE 14
48159 MÜNSTER