


Bereich der 84. Änderung des Flächennutzungsplans

Maßstab 1:5000

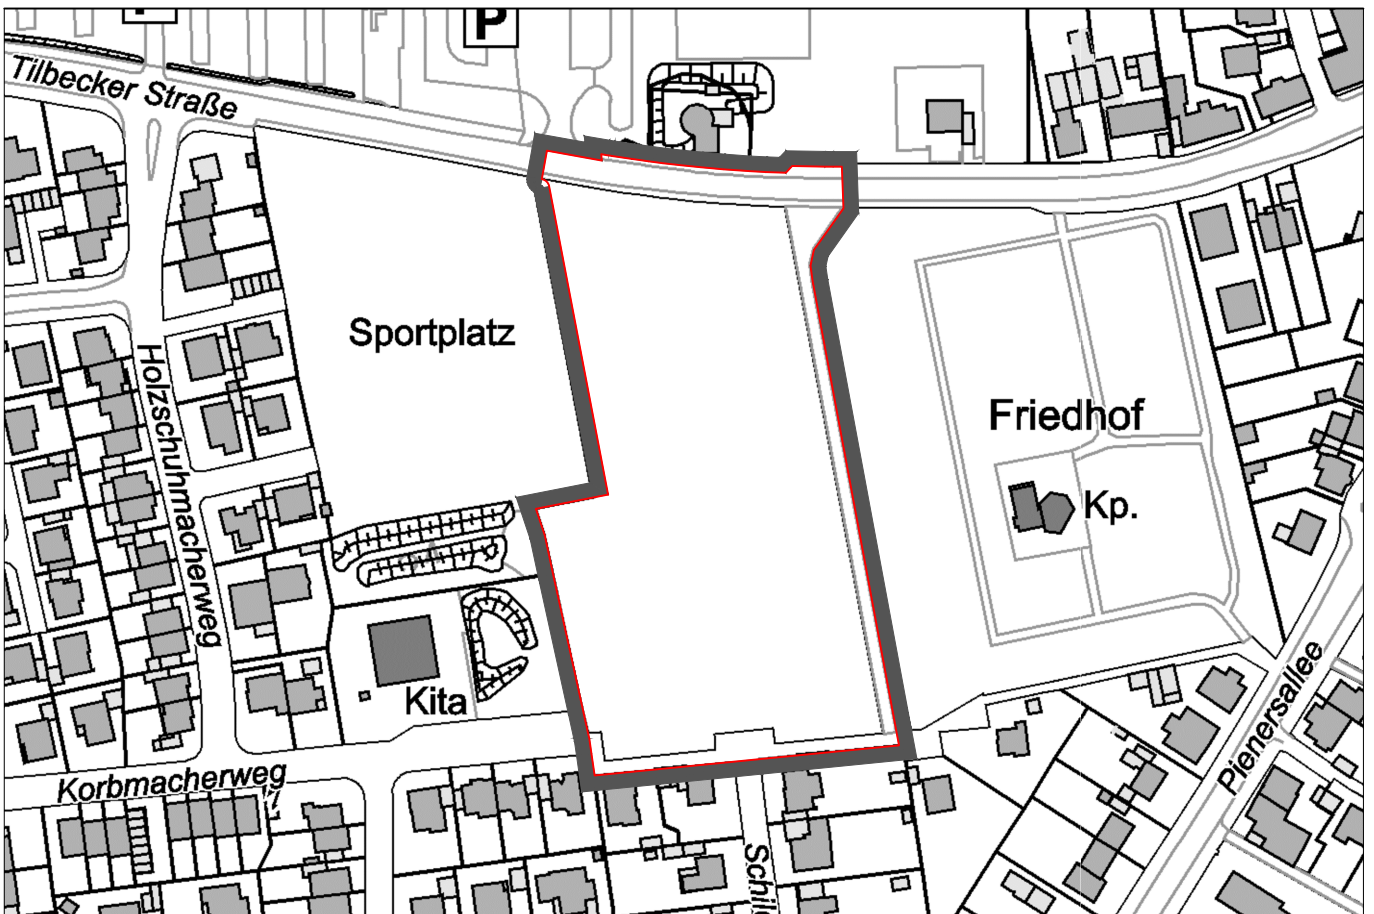

Bereich des Bebauungsplans Nr. 593

Maßstab 1:2500