




Legende

Belag neu:



wassergebundene Wegedecke

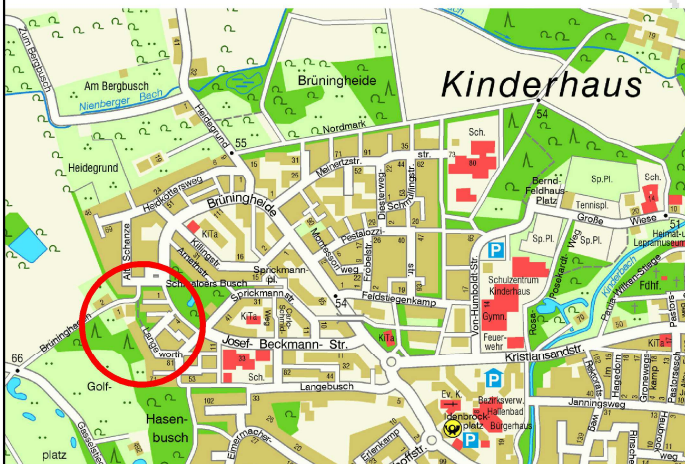

STADT MÜNSTER

Amt für Grünflächen,
Umwelt und Nachhaltigkeit

Plan Nr.: G 123/3
Datum: 30.07.2019

Bearbeitet:
Hoffmann/ Hachmann

Maßstab: 1:1000

**Sanierung von Wegen
Alte Schanze**

Entwurf