Ausbauquerschnitt 1

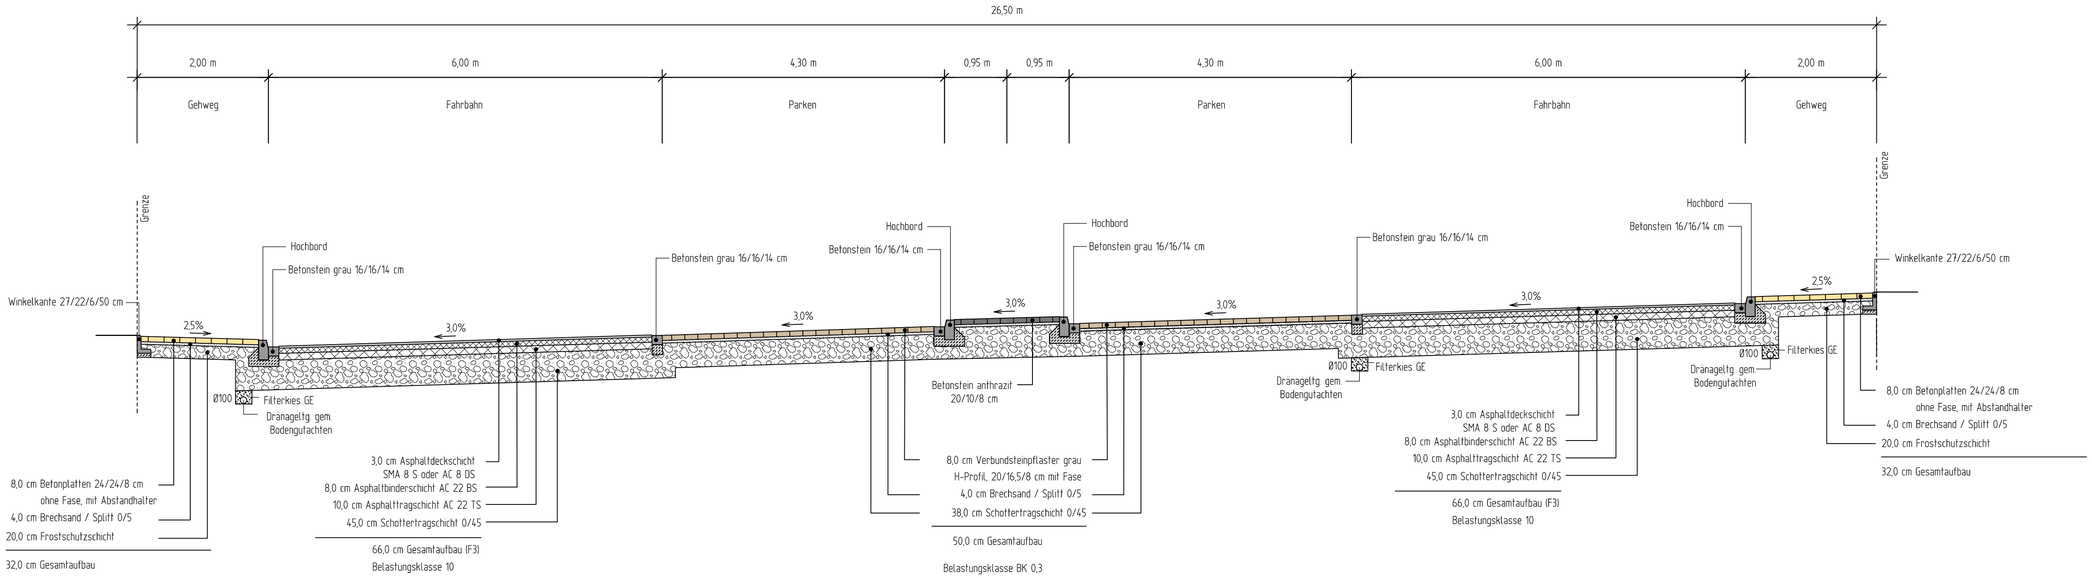

Ausbauquerschnitt 2

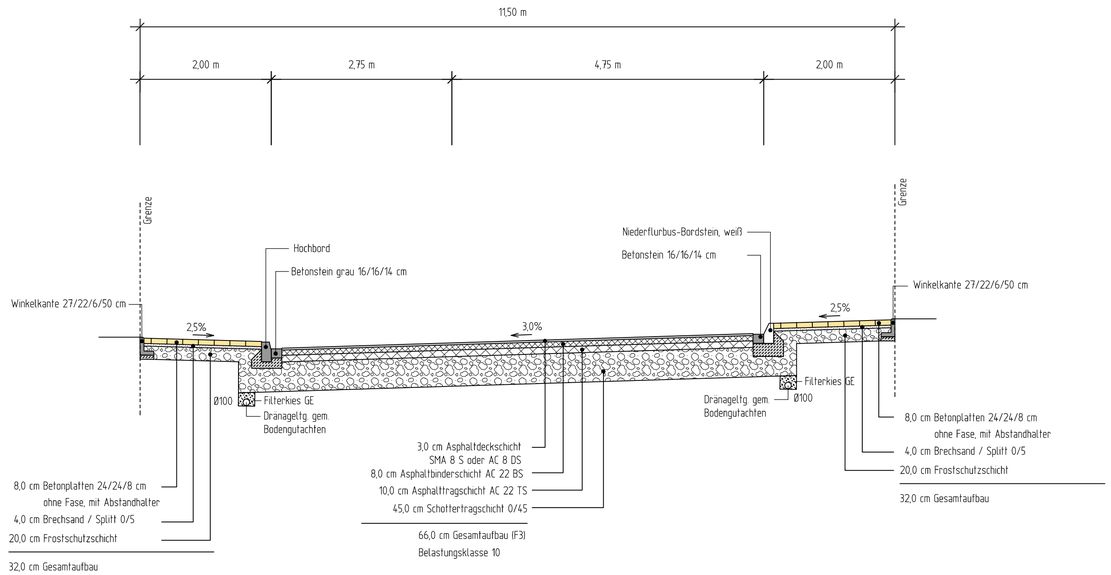

Ausbauquerschnitt 3

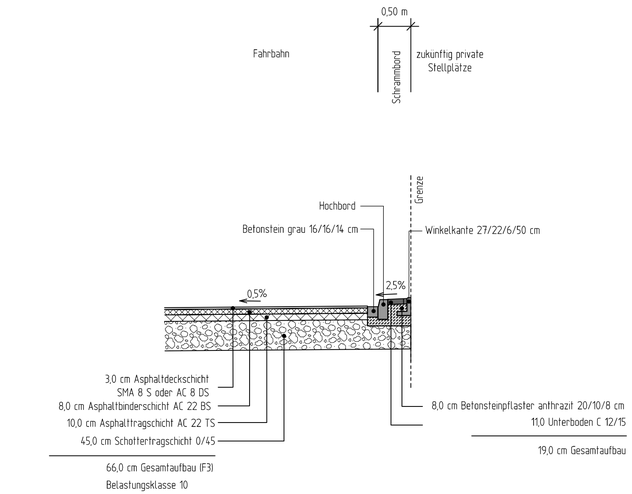

Stabilisierung gemäß Bodengutachten

Nr.	Art der Änderung	Name	Datum
5			
4			
3			
2			
1			

Projekt Nr.: 13_192
Plan Nr.: 10988
Blatt Nr.: 1 (1)
Str. Schlüssel:
Anlage Nr.:

Ausbauquerschnitte Erschließung Bürgerbad

Maßstab
AQ 1: 50

	Datum	Name
bearbeitet	04.2019	Petersen
gezeichnet	04.2019	Dreyer
geprüft		

genehmigt:
Münster, den.....2019

i. A.
Tiefbauamt

STADT MÜNSTER
Amt für Mobilität und Tiefbau

Hobbeltstraße – Sportplatz Handorf B-Plan 561

Straßenausbau nach BauGB

Stadtteil Handorf
Bezirk Ost

Plot 09.04.2019