


Anlage 1 zur Vorlage V/0798/2019

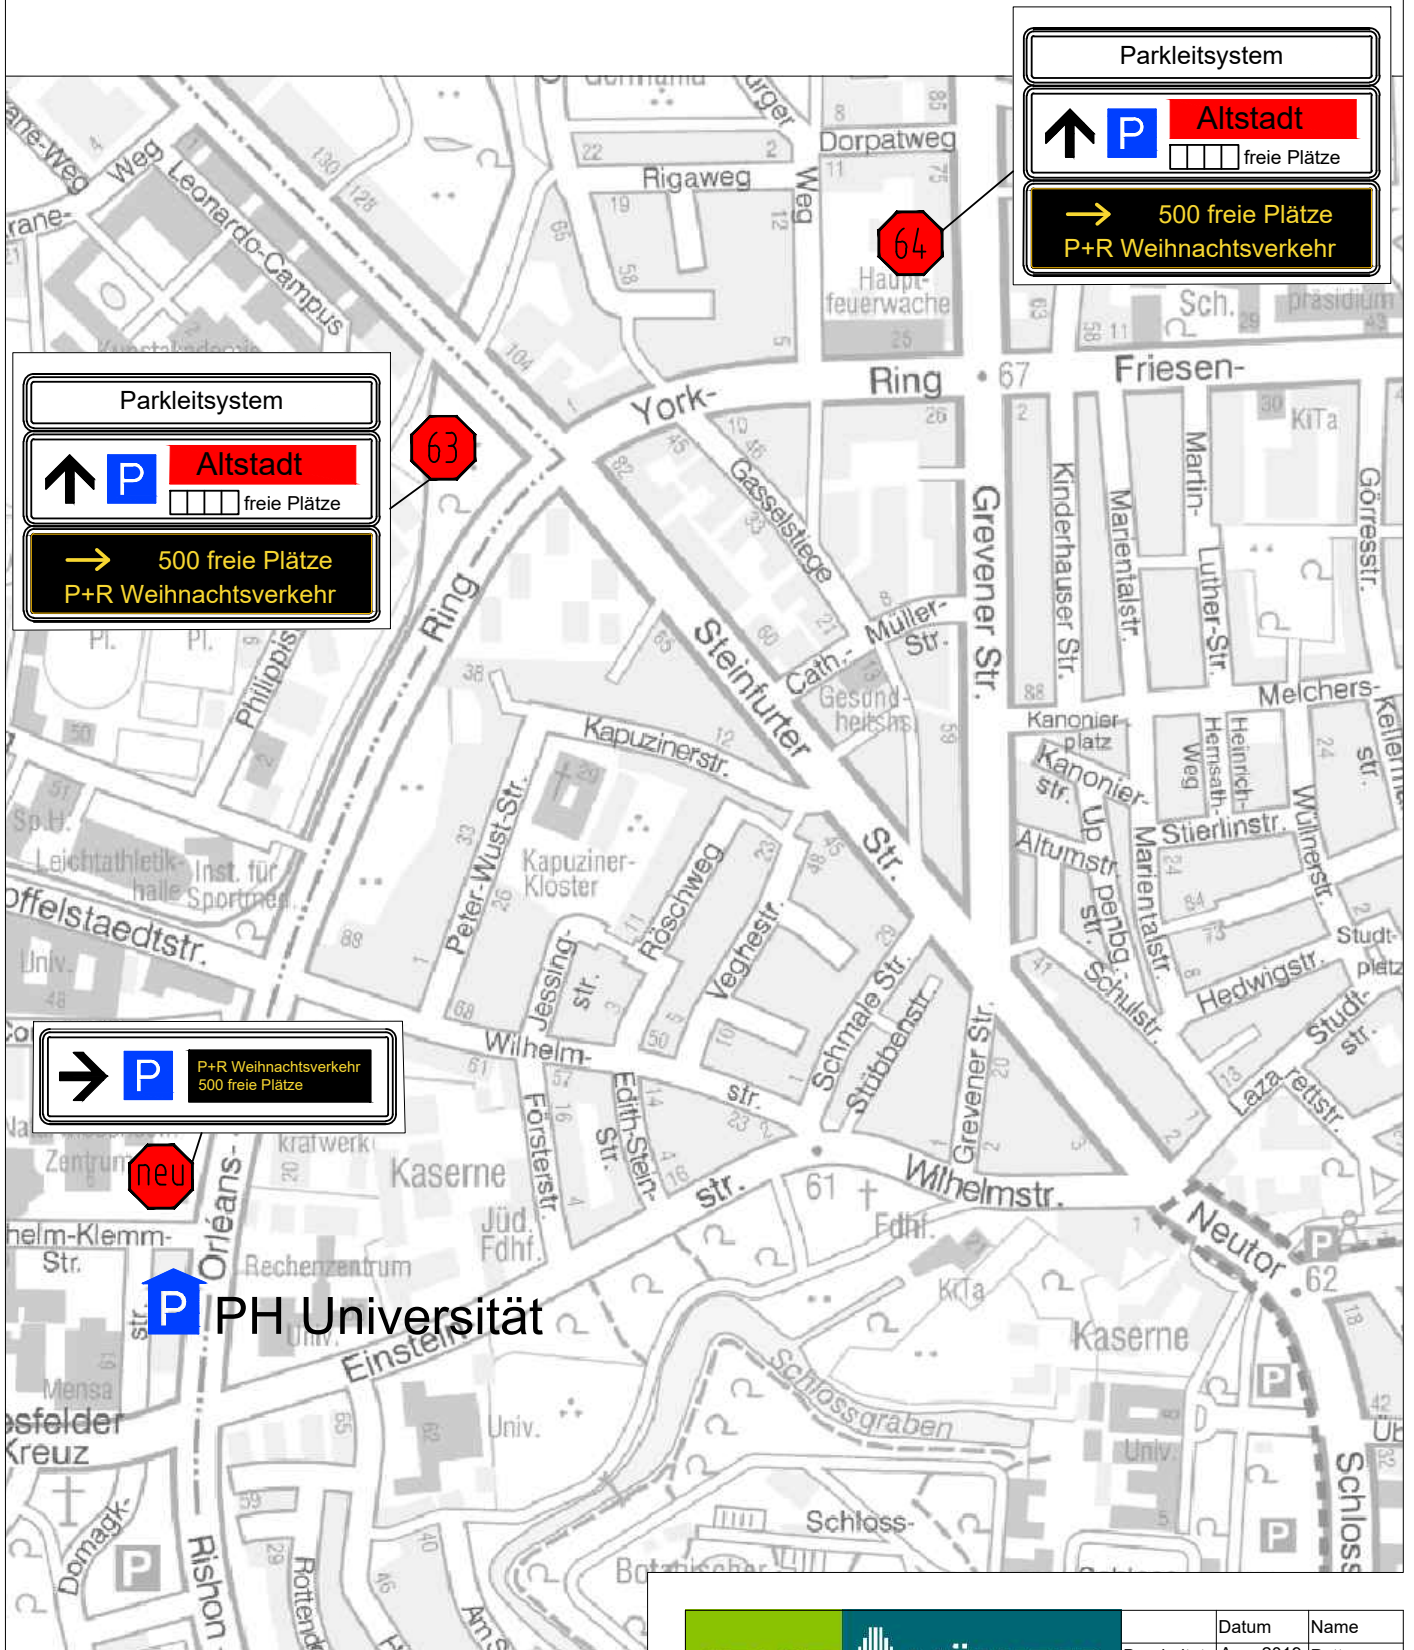

 Amt für Mobilität und Tiefbau	Datum	Name	
	Bearbeitet	Aug. 2019	Pott
	Gezeichnet	Aug. 2019	Winter
	Blatt Nr.	1 (1)	
Maßstab	ohne		

PLS frei programmierbare Schilder

Erweiterung des Parkleitsystems zum Universitätsparkhaus am Coesfelder Kreuz für P+R-Verkehre in die Innenstadt bei Veranstaltungen