


Sanierung 2019

Bestand (ohne Maßstab)



LEGENDE

Vegetationsflächen:	Einfassungen
Baum (Bestand)	Winkelkante 27cm hoch
Baum	Ausstattungs-elemente
Solitärstrauch	Sitzbank mit Lehne, Bestand
Gehölzpflanzung, Bestand	Sitzbank mit Lehne
Gehölzpflanzung, geschnitten	Abfallbehälter mit Deckel, Bestand
Gehölzpflanzung, neu	Abfallbehälter mit Deckel
Rasenfläche mit Rasenhügel	Holzsteg
Schotterrasen	Findlinge als Sitz- und Balancierblöcke
befestigte Flächen	Baumstamm
Betonsteinpflaster 20/10/8, anthrazit	Stabgitterzaun, H= 0,8 m, Bestand
Betonsteinpflaster 20/10/8, steingrau	Stabgitterzaun, H= 1,2 m, Bestand
Pflaster, Bestand	Stabgitterzaun, H= 2,0 m, Bestand
Fallschutzsand	Stabgitterzaun, H= 3,0 m, Bestand
Spielsand	Stabgitterzaun, H= 1,2 m
	Stabgitterzaun, H= 3,0 m
	Umlaufsperre, Bestand
	Umlaufsperre
	Spielplatzschild, Bestand
	Spielplatzschild

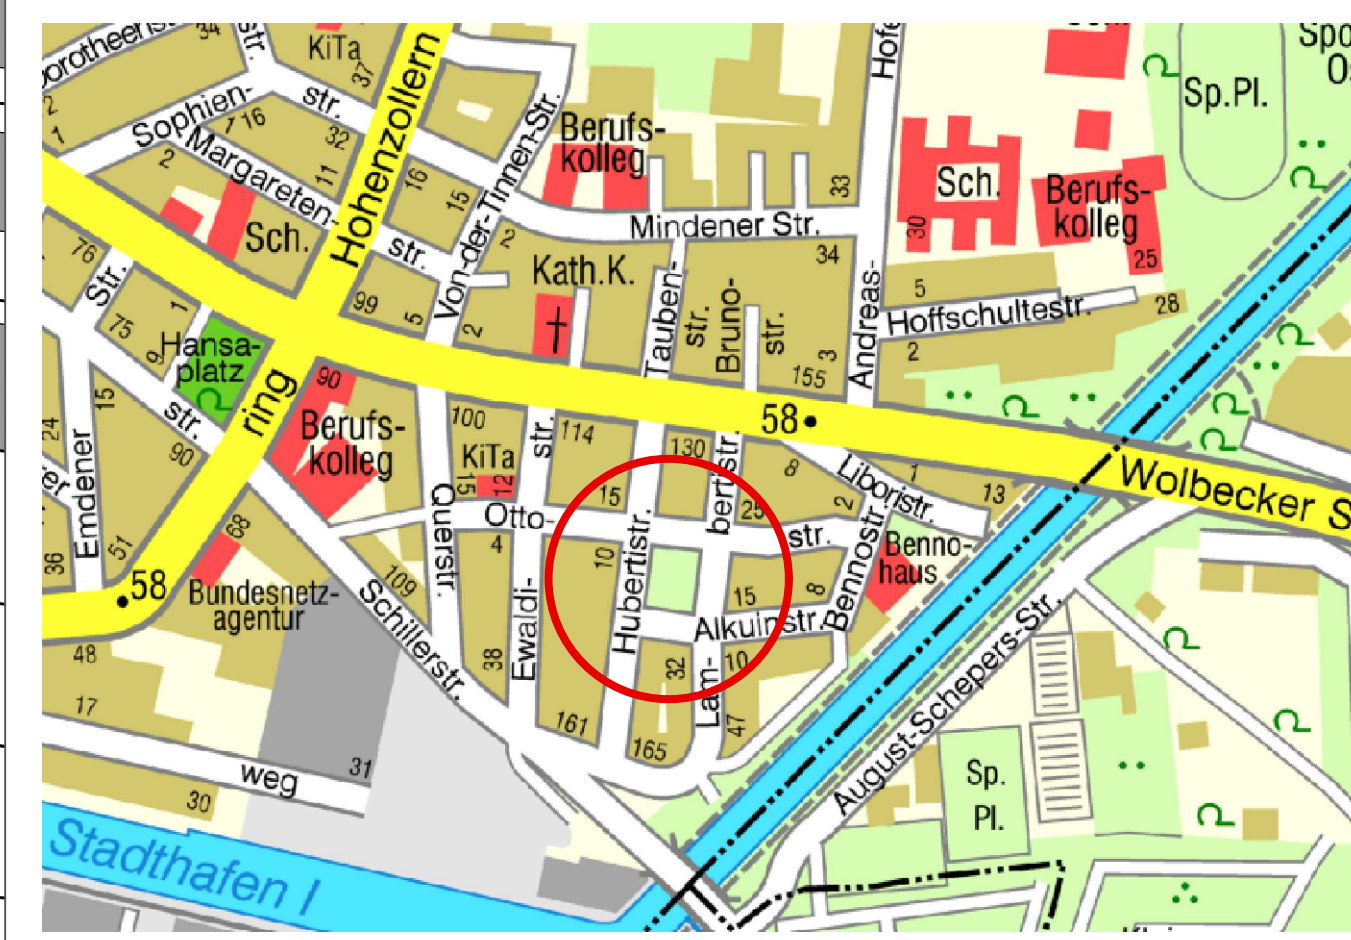

Spielgeräte, Neu:

- 12 vorh. Federwippen, Fa. Kompan, **versetzt**
- 13 Spielhaus Sally, Fa. Doehring
- 14 Holzsteg, Fa. Doehring
- 15 Kletter-Rutschenturm mit Sandwerk, Fa. Doehring
- 16 vorh. Doppelwippe, Fa. Kompan, **versetzt**
- 17 3-fach Reck, Fa. Doehring
- 18 Doppelschaukel Typ Dortmund, Fa. FHS
- 19 Wippteller: Fa. FHS, **versetzt**
- 20 Kletter-Balancierparcour, Fa. FHS
- 21 Tischtennisplatte, Bauhof
- 22 Ballfangzaun mit Basketballkorb
- 23 Tore mit Rückwand, Fa. Schäper
- 24 Umlaufsperrern setzen
- 25 Basketballkorb und Ballfangzaun entfernen, Sträucher roden, Boden modellieren
- 26 neue Sitzmöglichkeiten (Bänke, Findlinge, Baumstämme)
- 27 Picknick- und Spielwiese

Spielgeräte, Bestand:

- 1 3-fach Reck, **abgängig**
- 2 Doppelwippe, Fa. Kompan
- 3 Wippe-Margerite, Fa. Kompan
- 4 Abenteuerhaus, Fa. Kompan
- 5 Federwippen, Fa. Kompan
- 6 Wippboje, Fa. FHS, **ersetzen**
- 7 Wippteller, Fa. FHS
- 8 Dschunke, Fa. Kompan, **abgängig**
- 9 Basketballständer, Fa. Schäper, **ersetzen**
- 10 Torbügel, Fa. Schäper, **ersetzen**
- 11 Findlingsgruppen

Projektnummer:	SP 24401
Plan Nr.:	K 40/8
Datum:	15.07.2019
Amtsleiter:	Bearbeitet:
gez. Bruns	gez. K. Wagner
Abteilungsleiter:	Gezeichnet:
gez. Stoldt	gez. K. Wagner
Fachstellenleiter:	
gez. J. Hoffmann	Maßstab: 1:200
Geändert:	
Index	Inhalt
	Datum
	Bearbeiter

STADT MÜNSTER

Amt für Grünflächen,
Umwelt und Nachhaltigkeit

Spielplatz Hubertstraße

Spielplatzsanierung 2019/2020

Anlage zur Vorlage V/0671/2019