
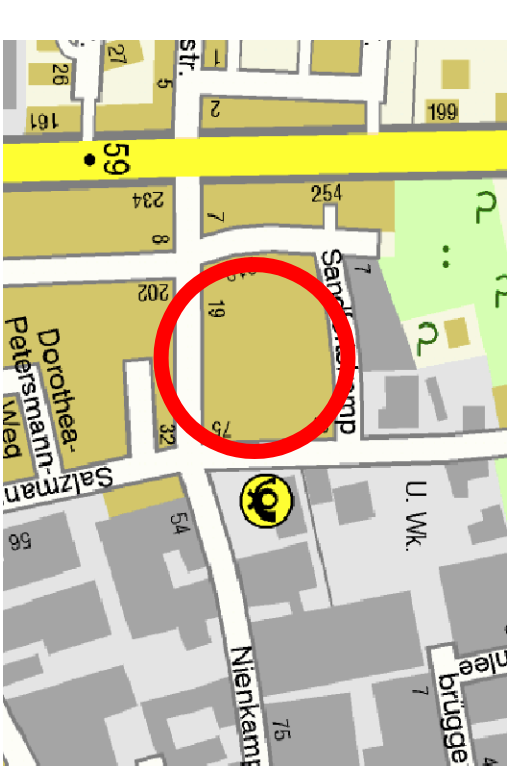


Bestand M 1:200

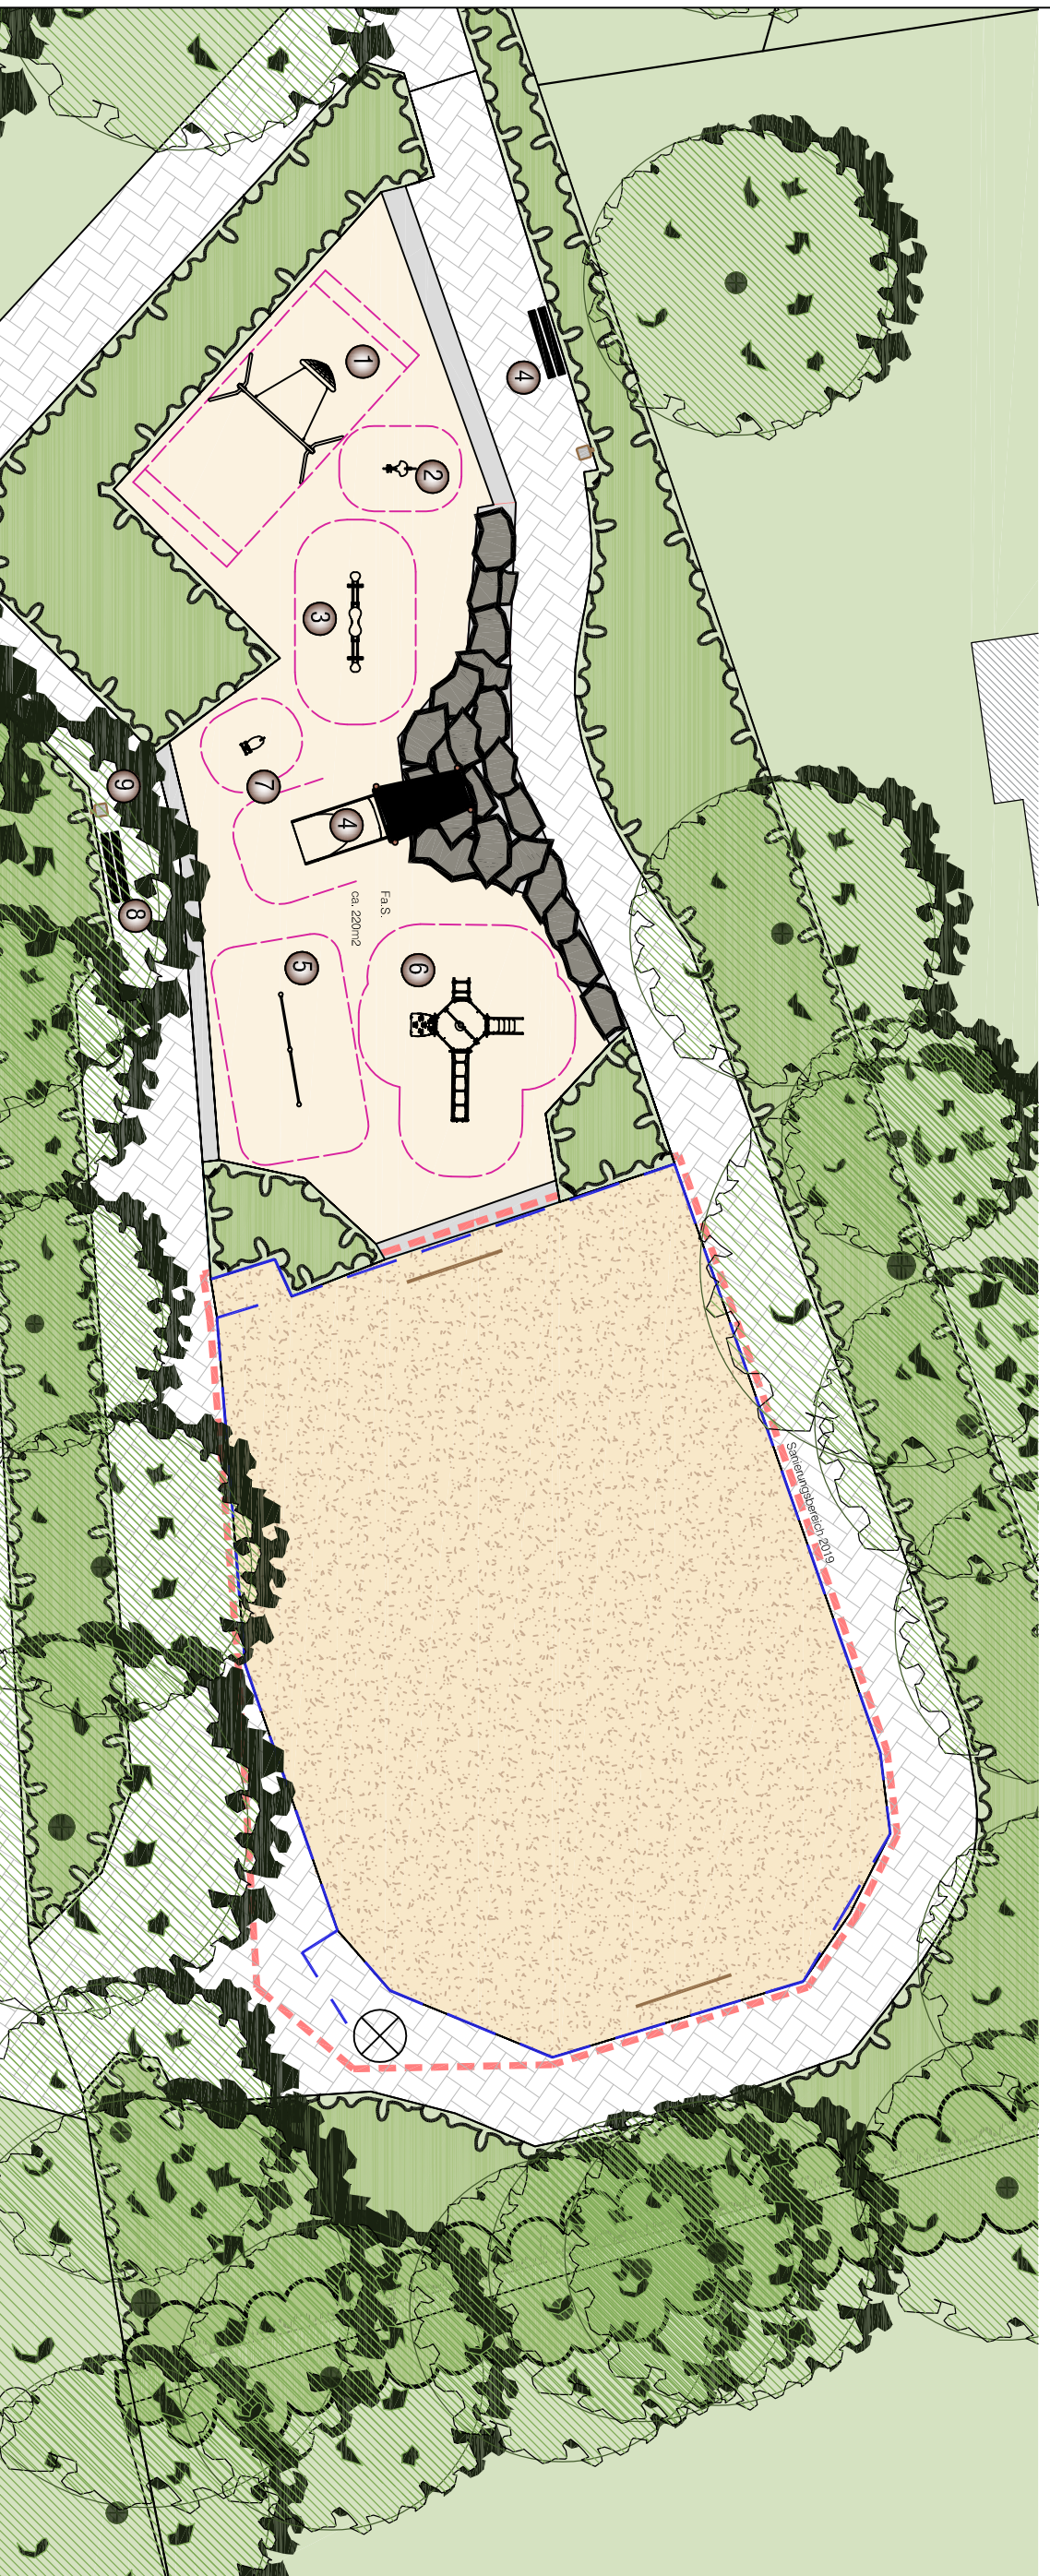


**Legende**

**Bestand**

**Planung 2019**

- 1 Kortschaukel  
K+K-0-40305-100
  - 2 Federwippe
  - 3 Federwippe
  - 4 Steg mit Brettrutsche  
FHS 90399990K+9022370150
  - 5 Zweitfach-Reck  
Fa. Doering&Heimig
  - 6 Spielkombination Castello  
Fa. Prologic 32856Ksp
  - 7 Racer  
Fa. Kompan
  - 8 Bänke
  - 9 Aballeimer
- 1 Ballfangzaun erneuert
  - 2 Hydrarasen neu
  - 3 Tore neu

Hydrarasen Beispielfelder

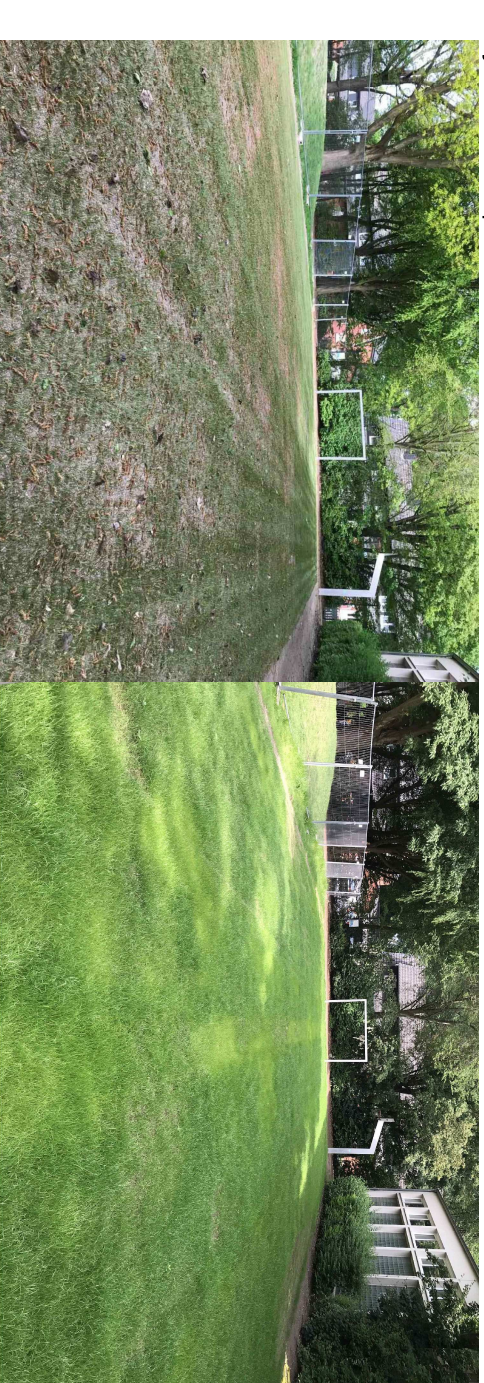

nach dem Einbau

nach der Rasenkeimung

Projektnummer: 3180		SP Nr. 24704	
Plan Nr.: K 15/6		Datum: 23.07.2019	
<b>Amtsleiter:</b>		<b>Bearbeiter:</b>	
gez. Bruns	gez. Determann/Freye		
<b>Abteilungsleiter:</b>		<b>Gezeichnet:</b>	
gez. Stoldt	gez. Determann/Freye/ Mersmann		
<b>Fachstellenleiter:</b>		<b>Maßstab:</b>	1:100
gez. J. Hofmann			
<b>Geändert:</b>		<b>Datum</b>	<b>Bearbeiter</b>
Index	Inhalt		