



Anlage zur Vorlage V/0671/2019

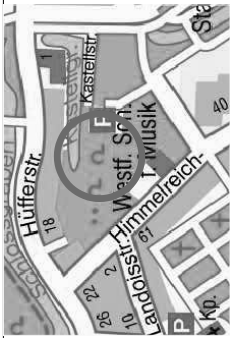

Bestand M 1:250

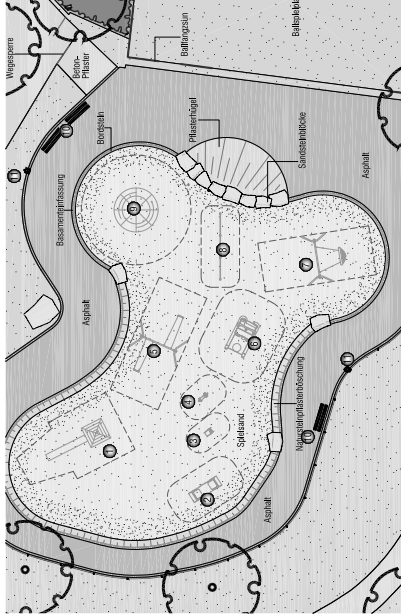

Planung 2019

Legende

Bestand

- 1 Kombi-Anlage
Fr. Sommer
- 2 Federgerät "Vogelschar"
Fr. Sommer
- 3 Federgerät "Jumbo"
Fr. Sommer
- 4 Federgerät "Motorrad"
Fr. Sommer
- 5 Doppelschaukel
Fr. Sommer
- 6 Spielhaus "Bäumli"
Fr. Sommer
- 7 Korbchaukel
Fr. Sommer
- 8 Dreifach-Sullenreck
Fr. Sommer
- 9 Pylon-Kaustell
Fr. Sommer
- 10 Bank
Fr. Sommer

Planung 2019

- 1 Spielkombination
Fr. Sommer
- 2 Federgeräte werden
 versetzt
Fr. Sommer

Projektnummer: 3185
 Plan Nr.: K 869/4
 SP Nr.: 22901
 Datum: 23.07.2019

Amtsleiter:	Bearbeitet:
gez. Bruns	gez. Determann/Freye
Abteilungsleiter:	Geszeichnet:
gez. Stoldt	gez. Determann/Freye/ Determann
Fachstellenleiter:	
gez. J. Hoffmann	
Geändert:	Maßstab: 1:100
Inhalt:	Datum: Bearbeiter:

Spielplatz Alter Zoo

Spielplatzsanierung 2019

Planung M 1:100

