



Planung M 1:100

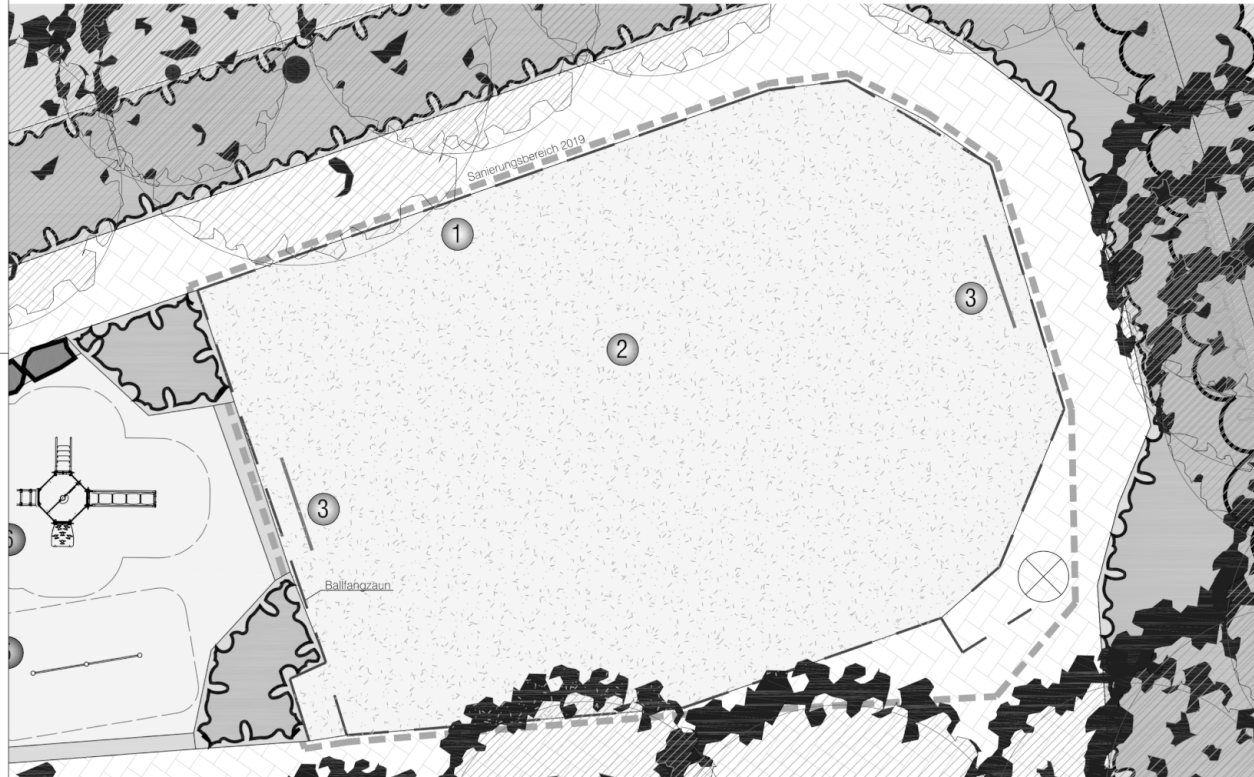

Bestand M 1:200

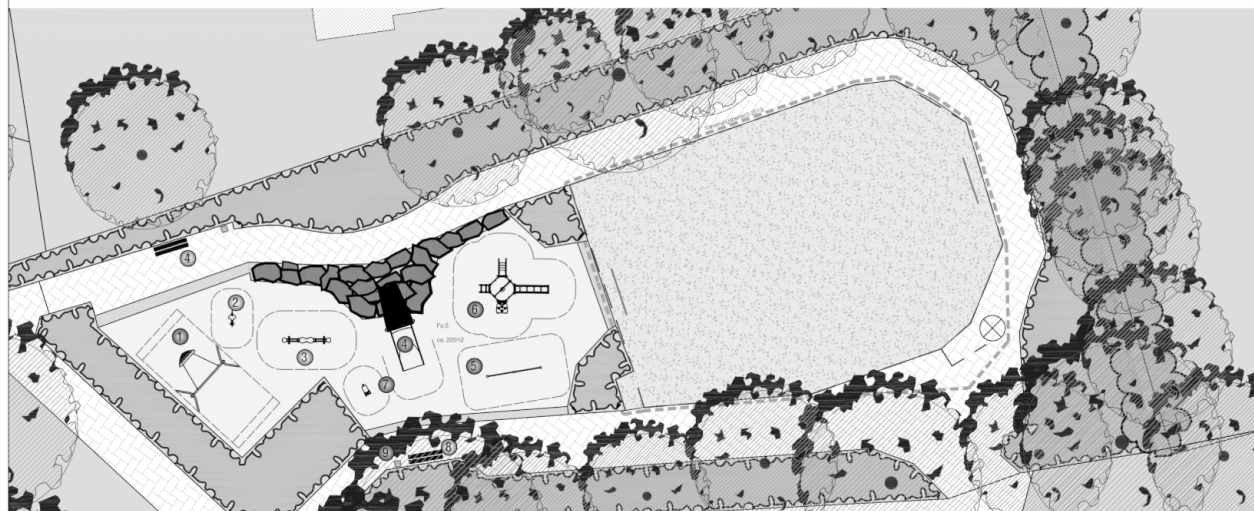

Legende

Bestand

- 1 Korbschaukel  
K + K 0-40305-100
- 2 Federwippe
- 3 Federwippe
- 4 Steg mit Breitrutsche  
FHS 903999990K + 3022370150
- 5 Zweifach-Reck  
Fa. Doehring&Hemming
- 6 Spielkombination Castello  
Fa. Proladic J2656Asp
- 7 Racer  
Fa. Kompan
- 8 Bänke
- 9 Abfalleimer

Planung 2019

- 1 Ballfangzaun erneuert
- 2 Hybridrasen neu
- 3 Tore neu

Hybridrasen Beispielfelder



Projektnummer: 3180  
Plan Nr.: K 15/6

SP Nr. 24704  
Datum: 23.07.2019



Amtsleiter: gez. Bruns	Bearbeitet: gez. Determann/Freye
Abteilungsleiter: gez. Stoldt	Gezeichnet: gez. Determann/Freye/Mersmann
Fachstellenleiter: gez. J. Hoffmann	Maßstab: 1:100
Geändert: Index   Inhalt	Datum   Bearbeiter

**Spielplatz Nienkamp**  
Spielplatzsanierung 2019