




### Maßnahmen Sanierung Südpark

- |   |  |
|---|--|
| <b>Ballspiel Nord</b>   | <b>Ballspiel Nord / Ost</b>                                  |
| 4a Überarbeitung Wegebelaag mit wassergebundener Wegedecke                  | 4h Erneuerung Belag mit Kunstrasen                           |
| 4b Erhöhung Ballfangzaun auf 6m   | 4i Erneuerung Ballfangzaun 4m hoch, Zaun zur Wiese 1,2m hoch |
| 4c Einbau Fußballtor  | 4j Setzen einer Winkelkante                                  |
| 4d Einbau Fußballtor, mit Basketballkorb                                    | 4k Einbauen zwei Fußballtore                                 |
| 4e Versetzen Betontisch mit Hockern von Pergola neben Eingang Ballspielfeld | 4l Aufstellen drei Lümmelbänke                               |
| 4f Vorbereitung Zufahrt   | 4m Einbauen ein Abfalleimer, 60 Ltr.                         |
| 4g Neupflanzung Hochstämme Erneuerung Unterpflanzung                        | 4n Erneuerung Unterpflanzung am Ballspielfeld                |

### Legende

	Gehölz (Bestand)
	Rasenfläche, (Bestand)
	Pflanzung (Bestand)
	Betonpflaster, Romaton 10/10/8, Rot/braun (Bestand)
	Betonrechteckpflaster (Bestand)
	Wassergebundene Wegedecke (Bestand)
	Sand (Bestand)
	Bearbeitungsbereich Büro Teschner
	Gehölz (Planung)
	Neupflanzung, bzw. Verbesserung der Pflanzung
	Betonpflaster, Romaton 10/10/8, Rot/braun, neu
	Wassergebundene Wegedecke, neu
	Kunstrasen, neu
	Schild Fußgänger, neu
	Schild Fußgänger, Fahrrad frei, neu

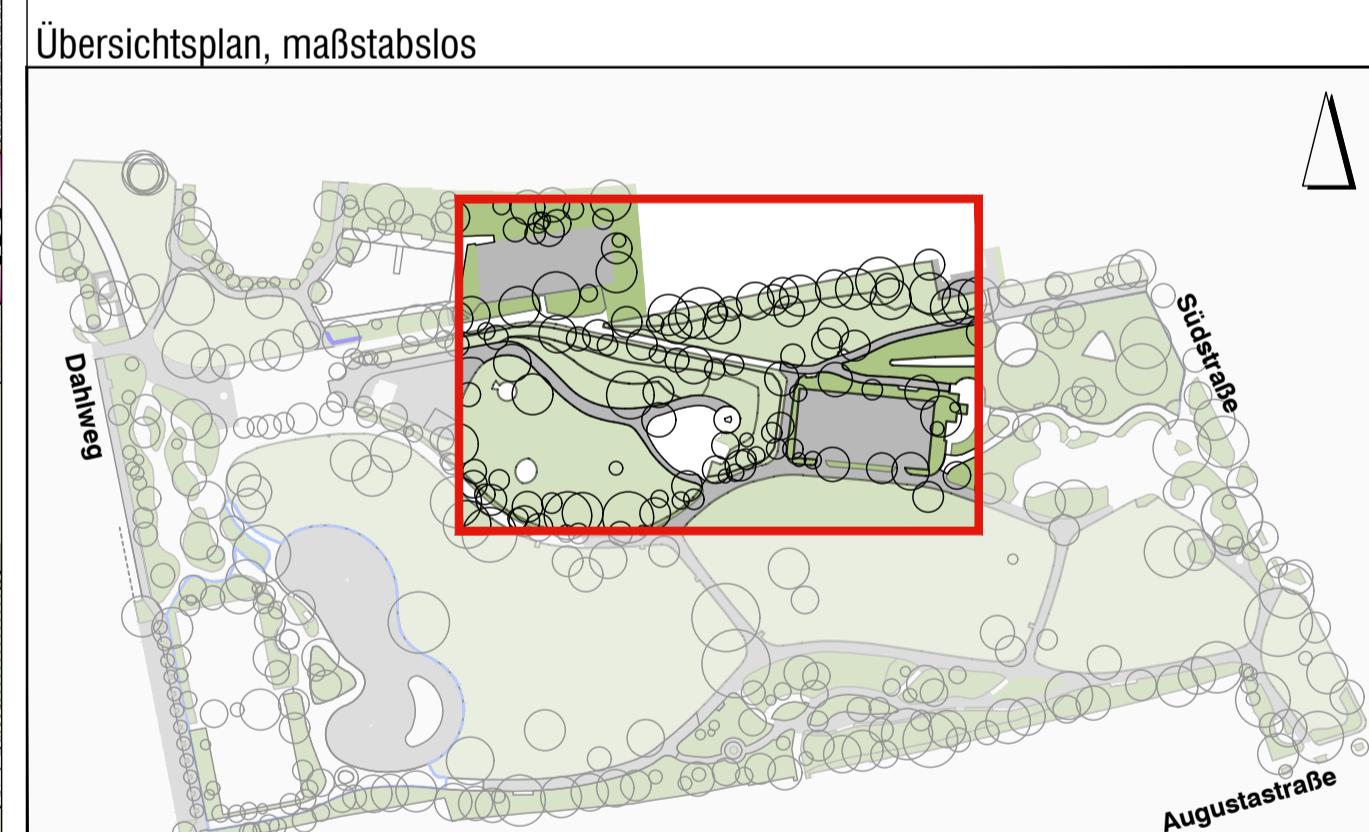

## Anlage zur Vorlage V/0660/2019

HINWEIS:  
Der vorliegende Plan ist auf Basis einer Vermessunggrundlage (Stand März 2019) erstellt worden.

Projektnummer: 19/3173		<b>STADT MÜNSTER</b> Amt für Grünflächen, Umwelt und Nachhaltigkeit
Plan Nr.: G 70/33	Datum: 22.07.2019	
Amtsleiter: gez. Bruns	Bearbeitet: gez. Karstens / Freye	<b>Südpark Sanierung</b> Ballspielfelder Bereich 4
Abteilungsleiter: gez. Stoldt	Gezeichnet: gez. Karstens / Freye	
Fachstellenleiter: gez. Hoffmann	Maßstab: 1:250	
Geändert: Index   Inhalt   Datum   Bearbeiter		