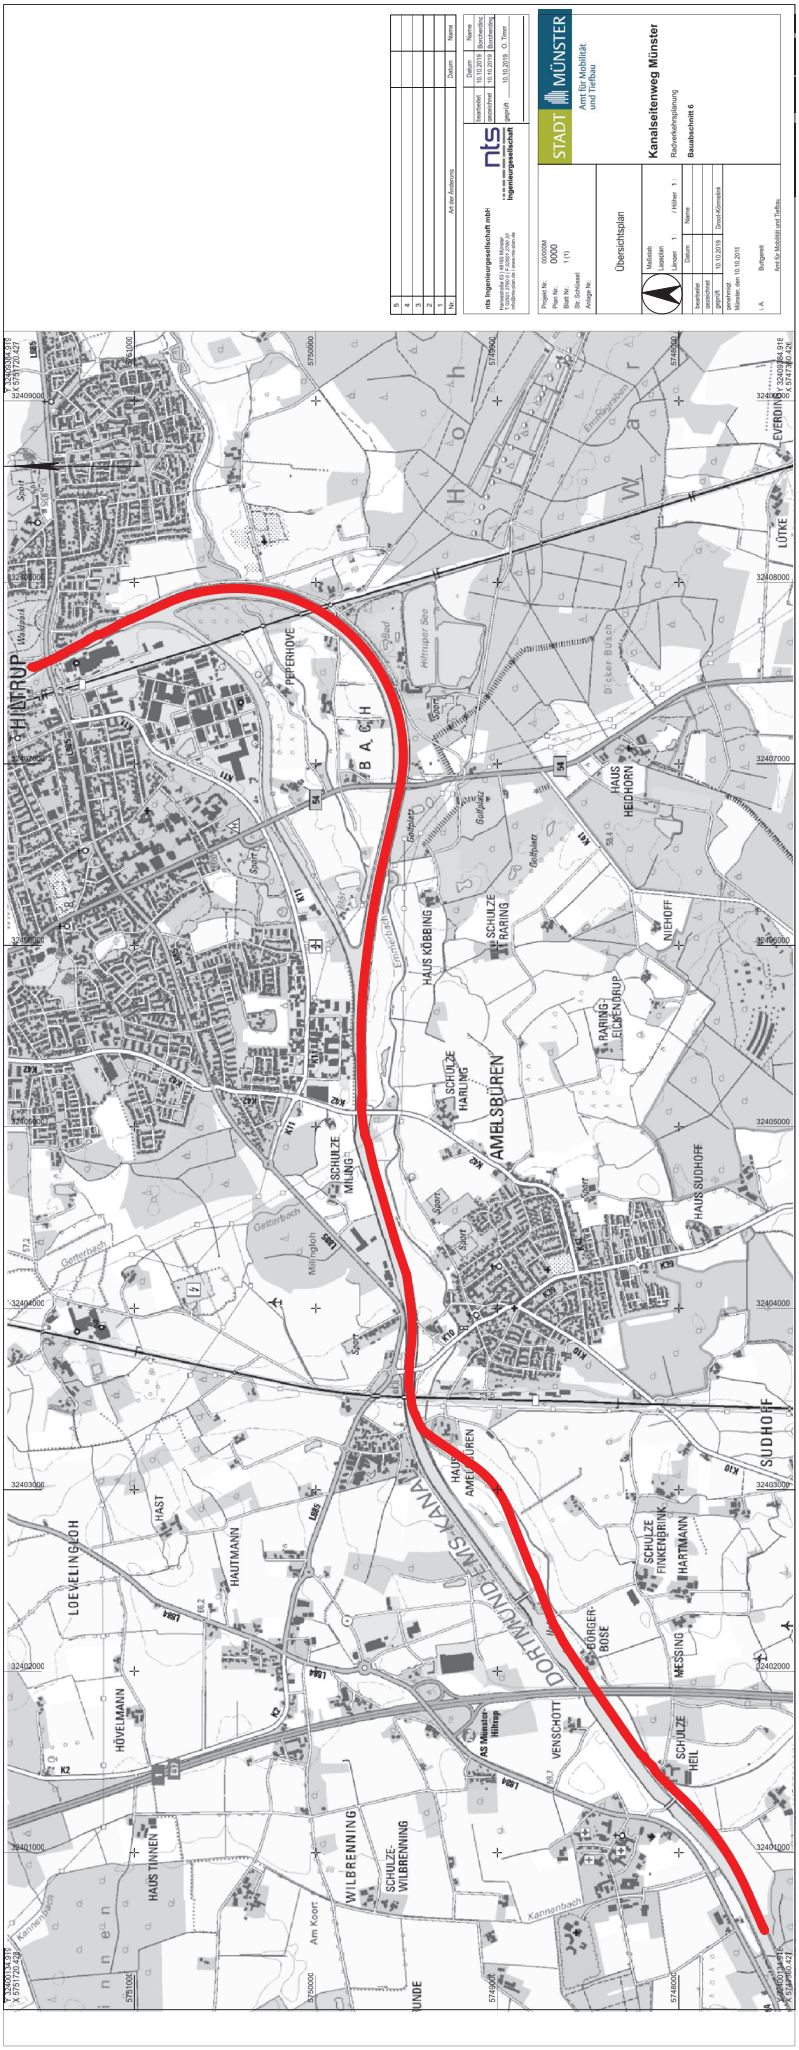
Nr.
Art der Änderung
Datum
Name
6
5
4
3
2
1
nts ingenieursgesellschaft mbH
Postfach 2760 D-48015 Münster
Telefon: 0251/7 10 - 0 Telefax: 0251/7 10 - 70
E-Mail: info@nts-ingenieure.de
Internet: www.nts-ingenieure.de
nts ingenieursgesellschaft
bearbeitet 15.10.2019 Bauchendiec
gezeichnet 15.10.2019 Bauchendiec
geprüft 15.10.2019 O. Timm
Projekt-Nr. 0000/AK
Plan-Nr. 0000
Blatt Nr. 1 (1)
Sp. Schlüssel
Anlage Nr.
Übersichtsplan
STADT MÜNSTER
Amt für Mobilität und Tiefbau
Kanalseitenweg Münster
Radverkehrsplanung
Bauabschnitt 6
Maßstab
Gezeichnet
Datum
Name
bearbeitet
gezeichnet 15.10.2019 Gross-Kümmeleck
geprüft 15.10.2019
genehmigt
Münster, den 15.10.2019
Amt für Mobilität und Tiefbau
HIITRUP
PFERDHOVE
HAUS KÖBBING
SCHULZE RARING
AMELSBÜREN
SCHULZE HARLING
SCHULZE MILING
HAUS HEIDHORN
NIEHOFF
HAUS SÜDHOFF
SÜDHOFF
LÜTKE
DORTMUND-EMS-KANAL
SCHULZE FINKENBRINK
HARTMANN
BORGER-BOSE
MESSING
SCHULZE HEIL
VENSCHOTT
AS Münster-Hiltrup
HAUS AMELSBÜREN
LOEVELINGLOH
HÖVELMANN
HAST
HAUTMANN
HAUS TINNEN
WILBRENNING
SCHULZE WILBRENNING
Am Koort
Kannenhach
Getterbach
Milingloh
Hiltruper See
Emmerbach
Emmerbachgraben
Golfplatz
Sport
Bad
Friedhof
Dicker Büsch
K1
K2
K9
K10
K39
K42
L504
L511
L514
E3
E4
B54
B58
B58n
32409000
32408000
32407000
32406000
32405000
32404000
32403000
32402000
32401000
5751000
5750000
5749000
5748000
X 32400304.918
X 5751720.427
X 32409304.918
X 5751720.427