


Geltungsbereich der 101. Änderung des Flächennutzungsplans:
Südliche Erweiterung GI Hessenweg

Maßstab 1:10.000

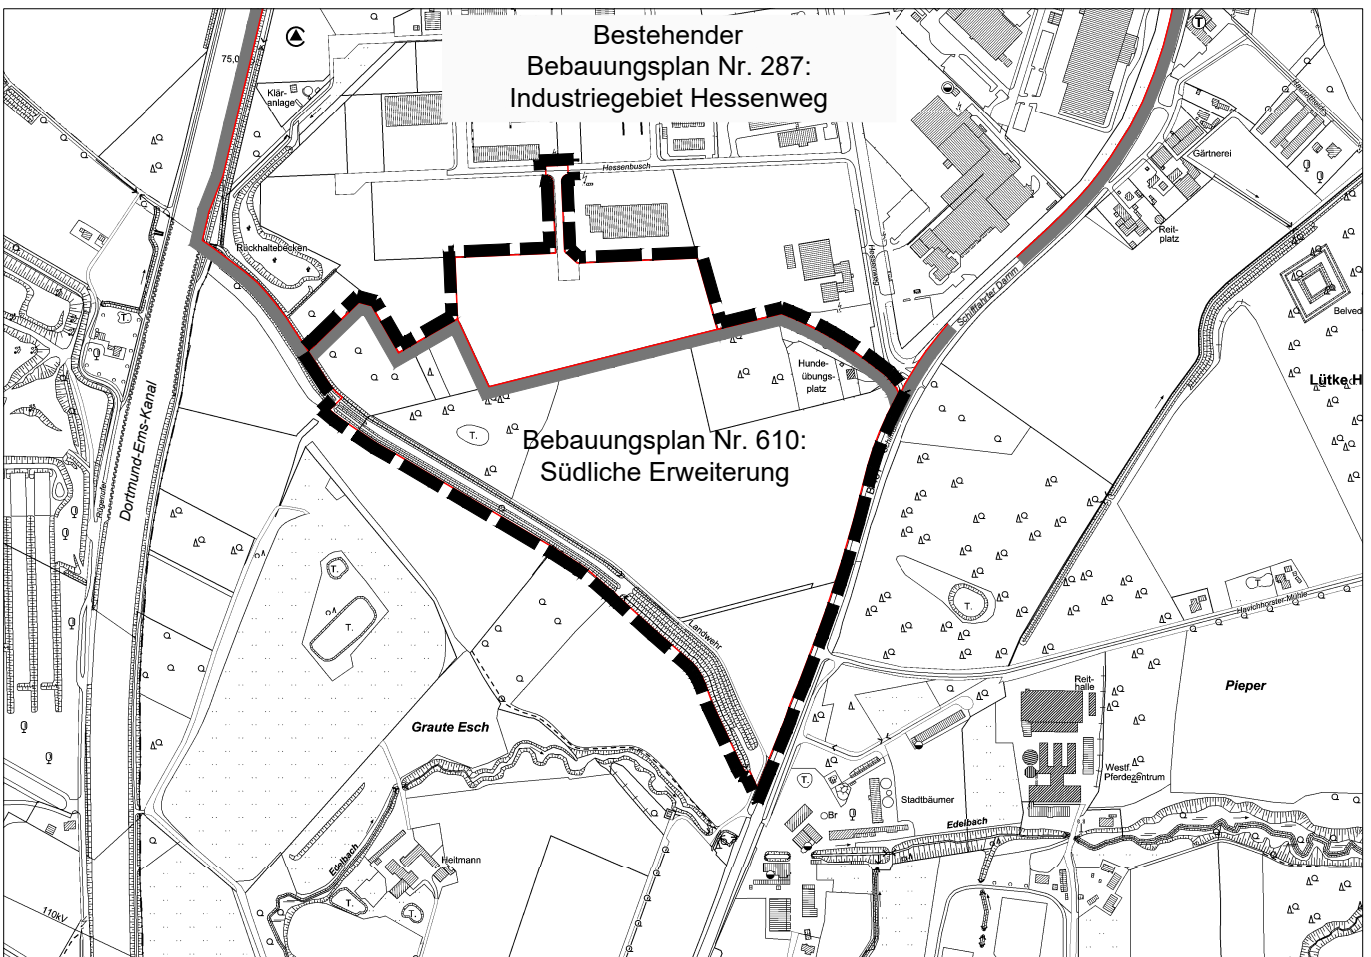

Geltungsbereich des Bebauungsplans Nr. 610: Gelmer - Südliche Erweiterung GI Hessenweg
einschließlich Überlagerung des nördlich angrenzenden Bebauungsplans Nr. 287

Maßstab 1:10.000