Anlage E zur Vorlage V/0015/2020

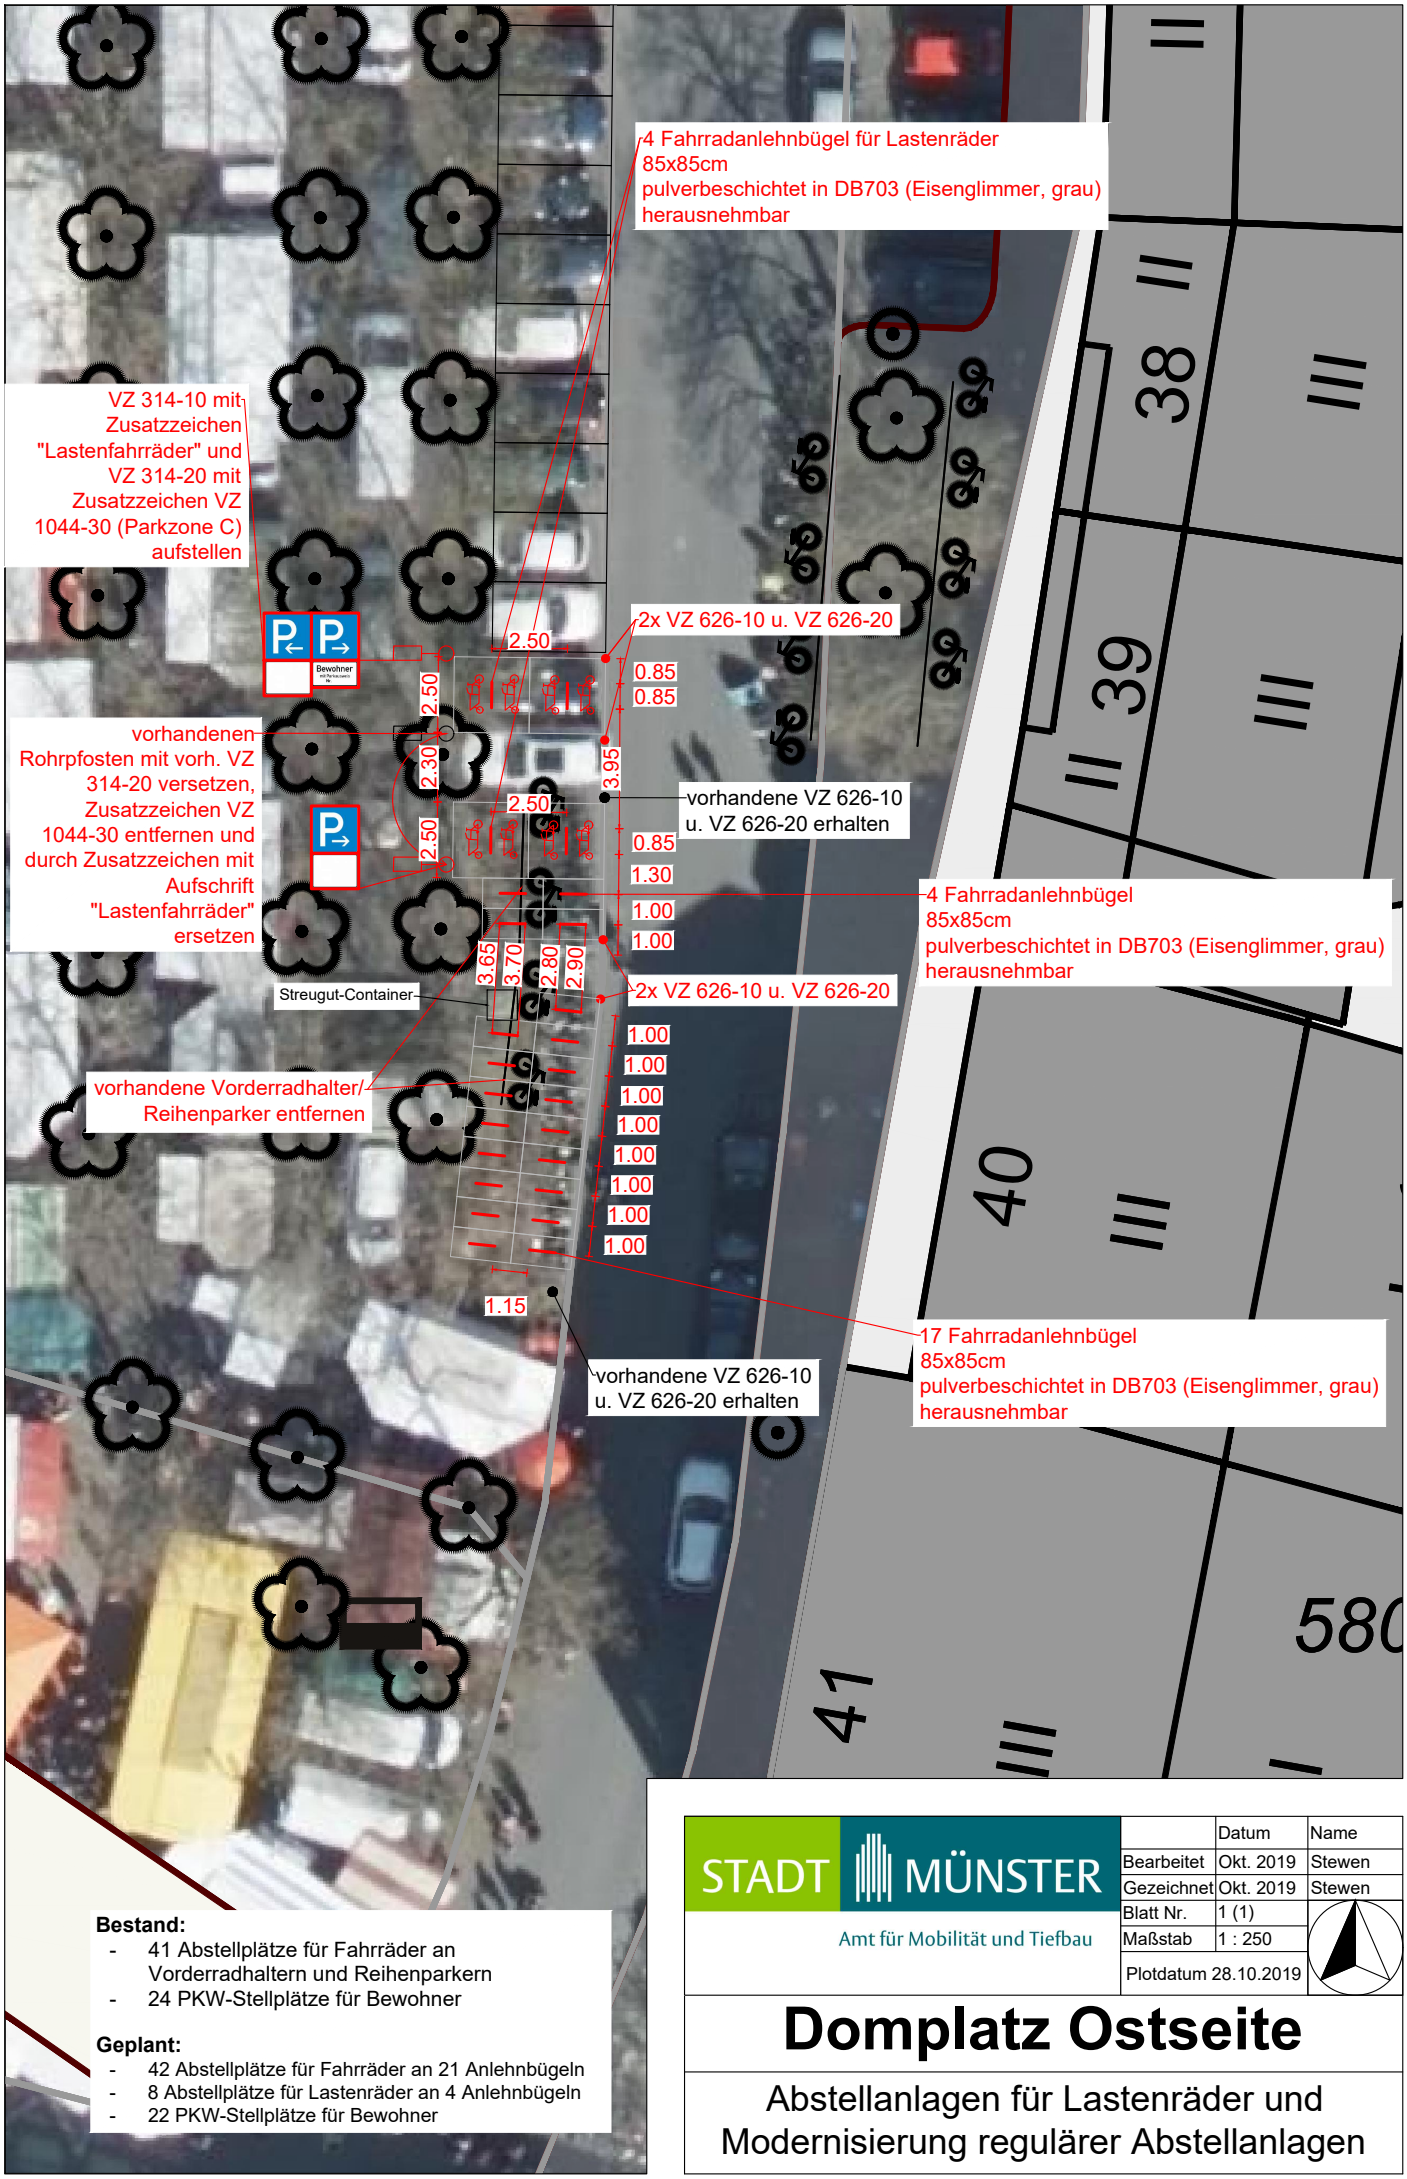

Bestand:
- 41 Abstellplätze für Fahrräder an Vorderradhaltern und Reihenparkern
- 24 PKW-Stellplätze für Bewohner

Geplant:
- 42 Abstellplätze für Fahrräder an 21 Anlehnbügeln
- 8 Abstellplätze für Lastenräder an 4 Anlehnbügeln
- 22 PKW-Stellplätze für Bewohner

STADT MÜNSTER
Amt für Mobilität und Tiefbau

	Datum	Name
Bearbeitet	Okt. 2019	Stewen
Gezeichnet	Okt. 2019	Stewen
Blatt Nr.	1 (1)	
Maßstab	1 : 250	
Plotdatum 28.10.2019		

Domplatz Ostseite

Abstellanlagen für Lastenräder und Modernisierung regulärer Abstellanlagen