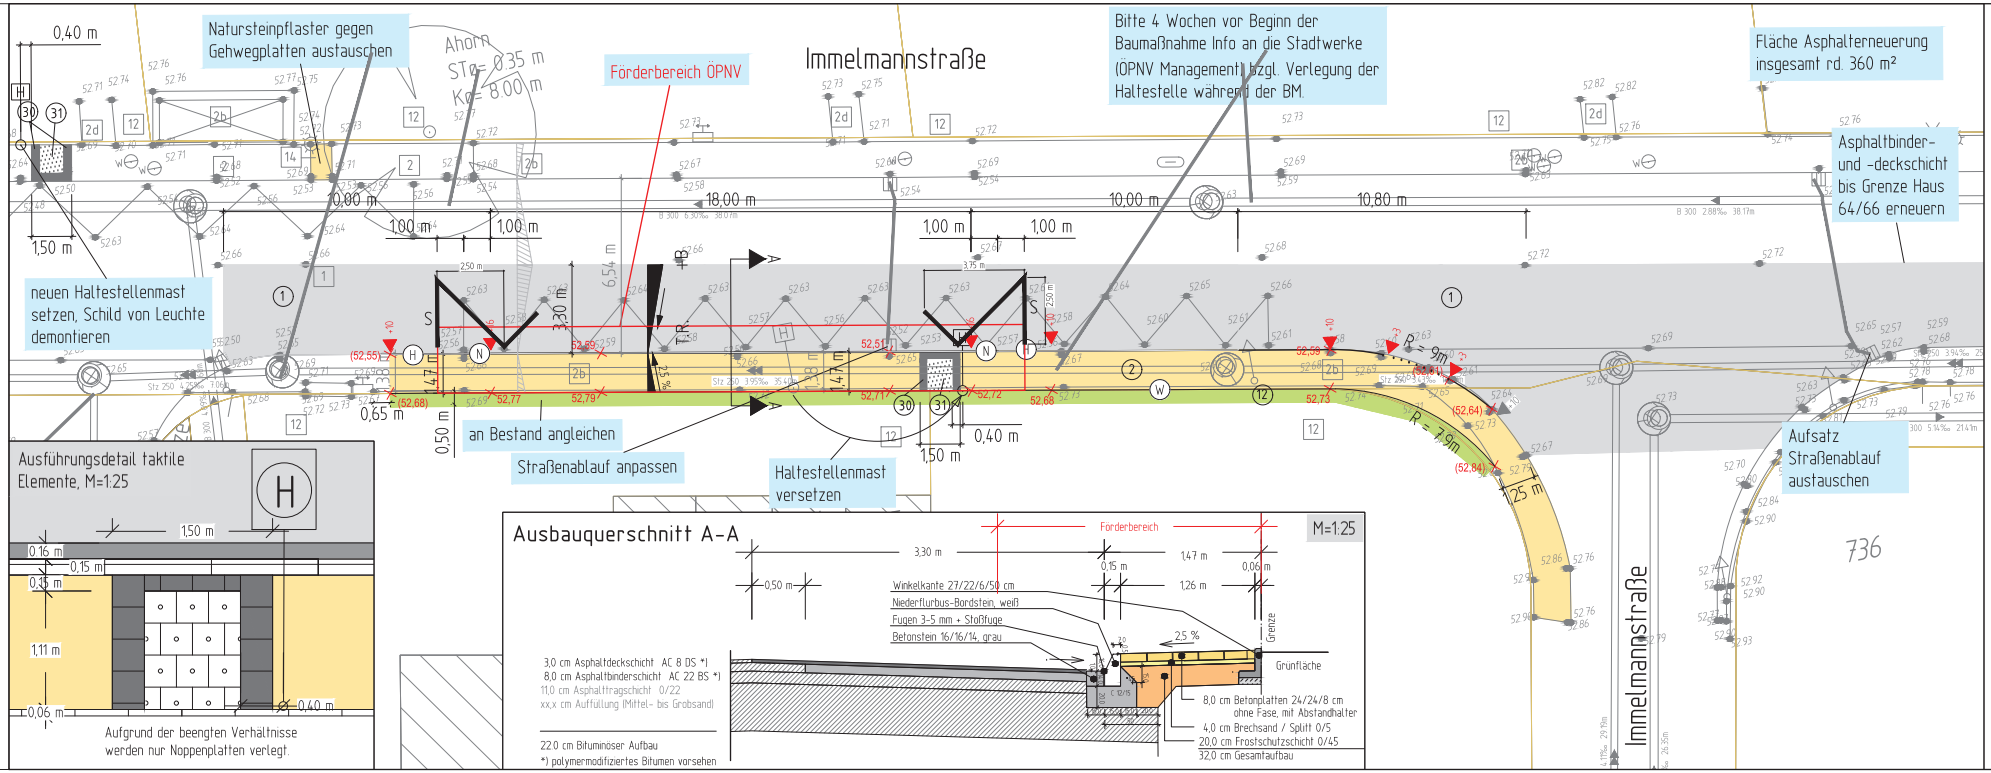
Immelmannstraße
Natursteinpflaster gegen Gehwegplatten austauschen
Forderbereich ÖPNV
Bitte 4 Wochen vor Beginn der Baumaßnahme Info an die Stadtwerke (ÖPNV Management) bzgl. Verlegung der Haltestelle während der BM.
Fläche Asphalterneuerung insgesamt rd. 360 m²
Asphaltbinder- und -deckschicht bis Grenze Haus 64/66 erneuern
neuen Haltestellenmast setzen, Schild von Leuchte demontieren
an Bestand angleichen
Straßenablauf anpassen
Haltestellenmast versetzen
Aufsatz Straßenablauf austauschen
Ausführungsdetail taktile Elemente, M=1:25
Aufgrund der beengten Verhältnisse werden nur Noppenplatten verlegt.
Ausbauquerschnitt A-A
M=1:25
Forderbereich
Winkelkante 27/22/6/50 cm
Niederflurbus-Bordstein, weiß
Fugen 3-5 mm + Stoßfuge
Betonstein 16/16/14, grau
3,0 cm Asphaltdeckschicht AC 8 DS *)
8,0 cm Asphaltbinderschicht AC 22 BS *)
11,0 cm Asphalttragschicht 0/22
xx,x cm Auffüllung (Mittel- bis Grobsand)
22,0 cm Bituminöser Aufbau
*) polymermodifiziertes Bitumen vorsehen
Grünfläche
8,0 cm Betonplatten 24/24/8 cm ohne Fase, mit Abstandhalter
4,0 cm Brechsand / Splitt 0/5
20,0 cm Frostschutzschicht 0/45
32,0 cm Gesamtaufbau
Immelmannstraße
736