


Ausbauquerschnitt B - B

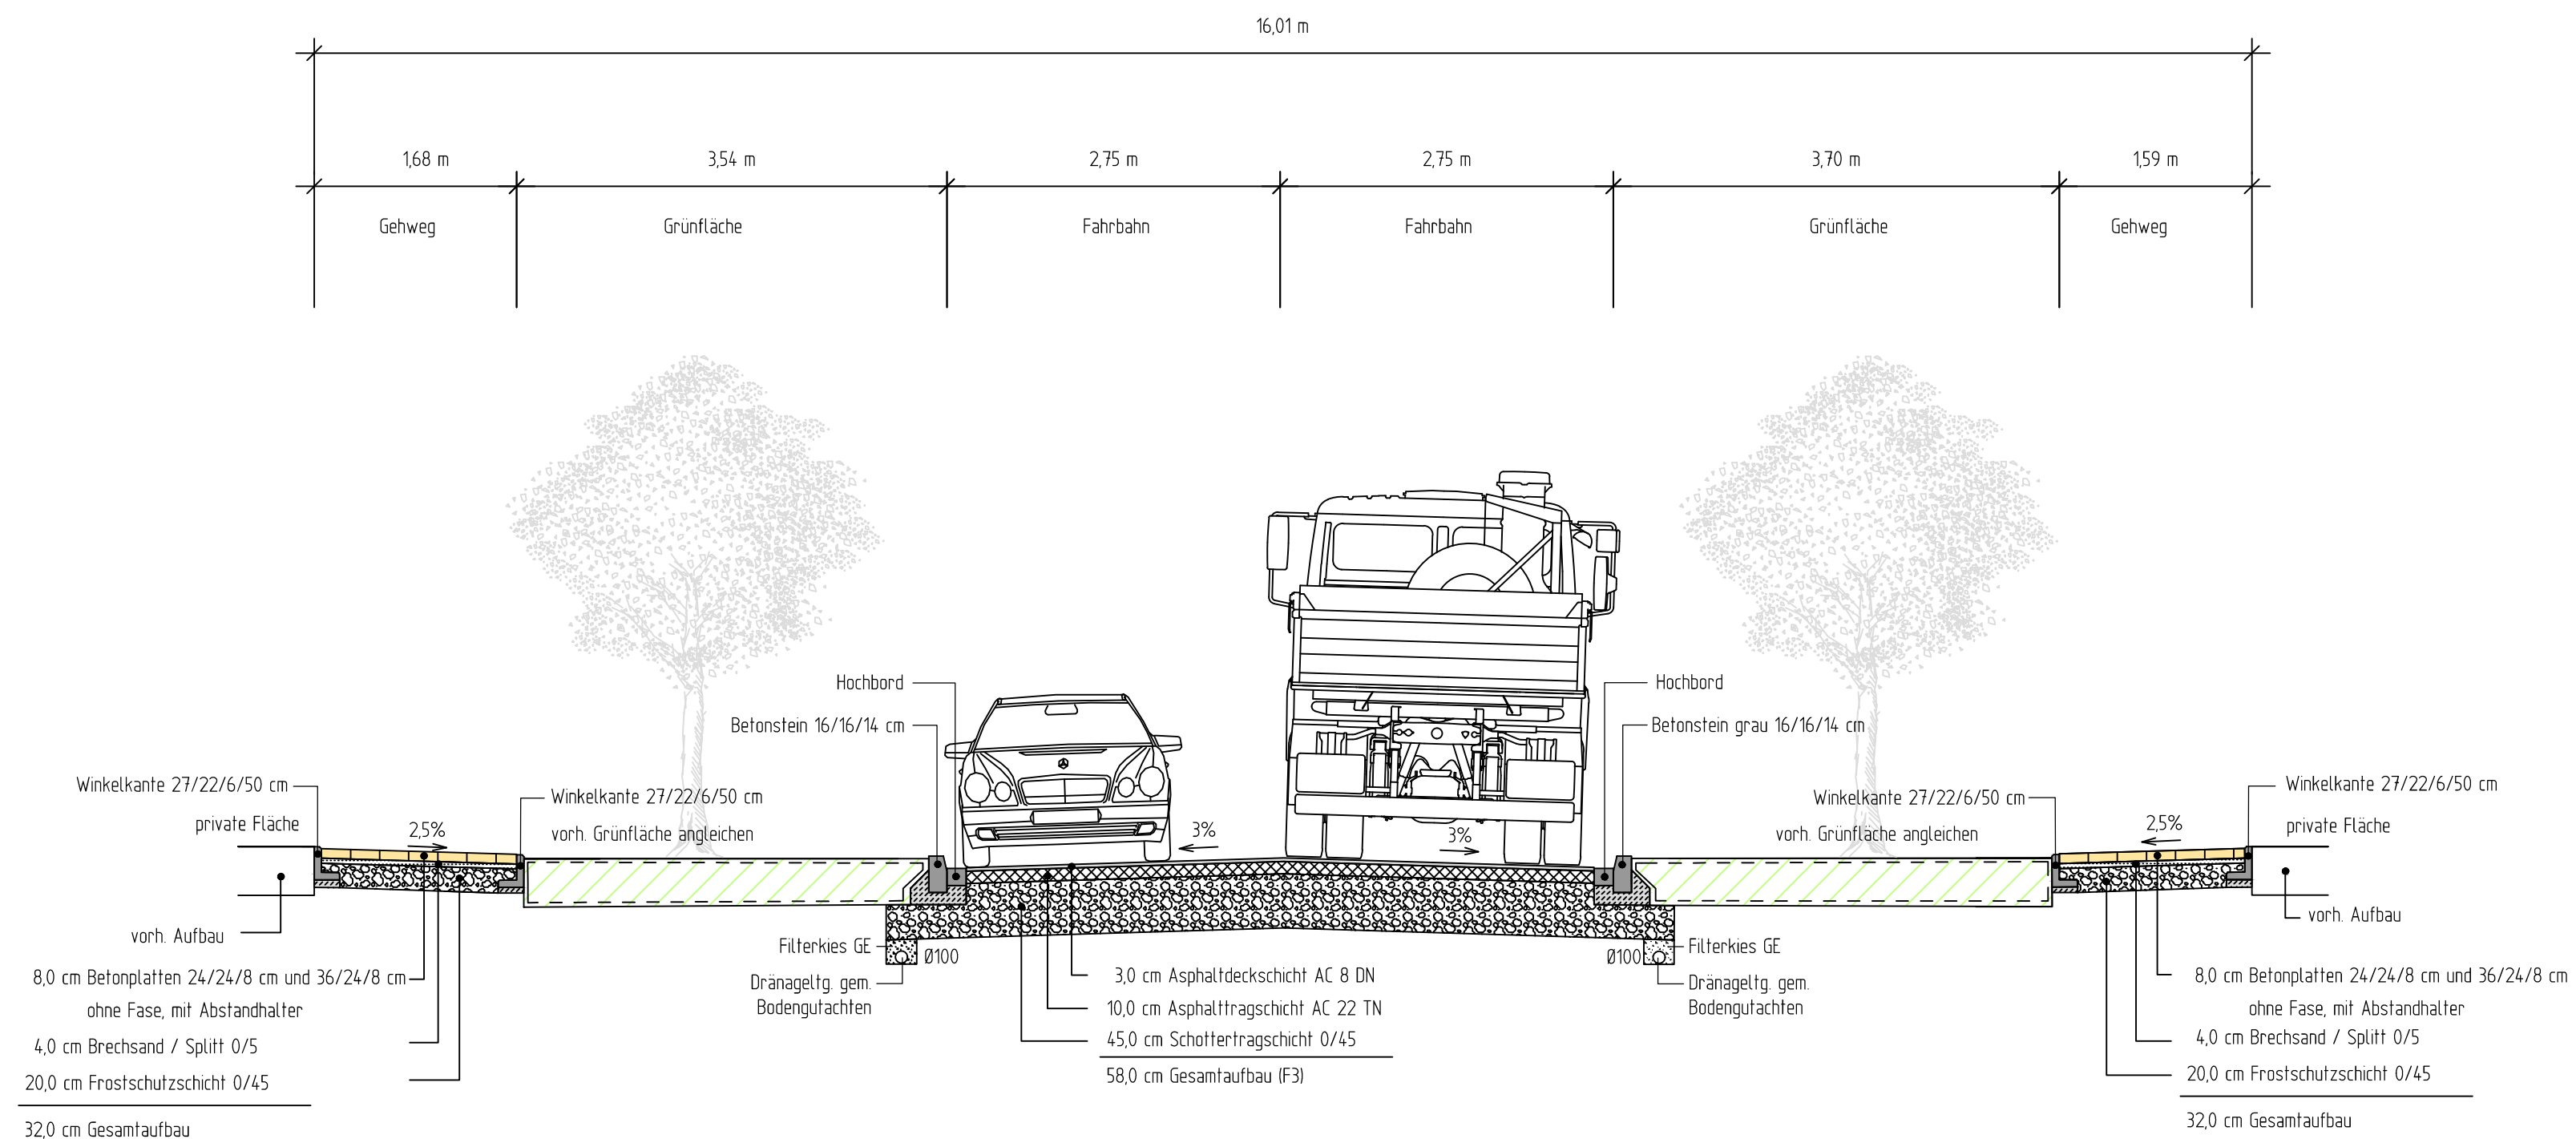

5			
4			
3			
2	Fahrbahn auf 5,50m verschmälert	Gröschke-E.	14.11.18
1	Winkelkante an den Grünflächen	Topo/Ws	17.06.2015
Nr.	Art der Änderung	Name	Datum

Projekt Nr.: 13/054
 Plan Nr.: 10473
 Blatt Nr.: 2 (2)
 Str. Schlüssel:
 Anlage Nr.:



Ausbauquerschnitt B - B

Maßstab
 Lageplan 1 : 50
 Längen 1 : / Höhen 1 :

	Datum	Name
bearbeitet	Dez. 2018	Gröschke-Ebbing
gezeichnet	Okt. 2018	Wessels
geprüft	Dez. 2018	Gröschke-Ebbing

genehmigt :
 Münster, den

i. A.

Amt für Mobilität und Tiefbau

Im Hagenfeld
 Straßen- und Gehwegerneuerung
 Stadtteil Mitte-Nordost
 Bezirk Rumphorst