


Grundriss 1. und 2. Obergeschoss

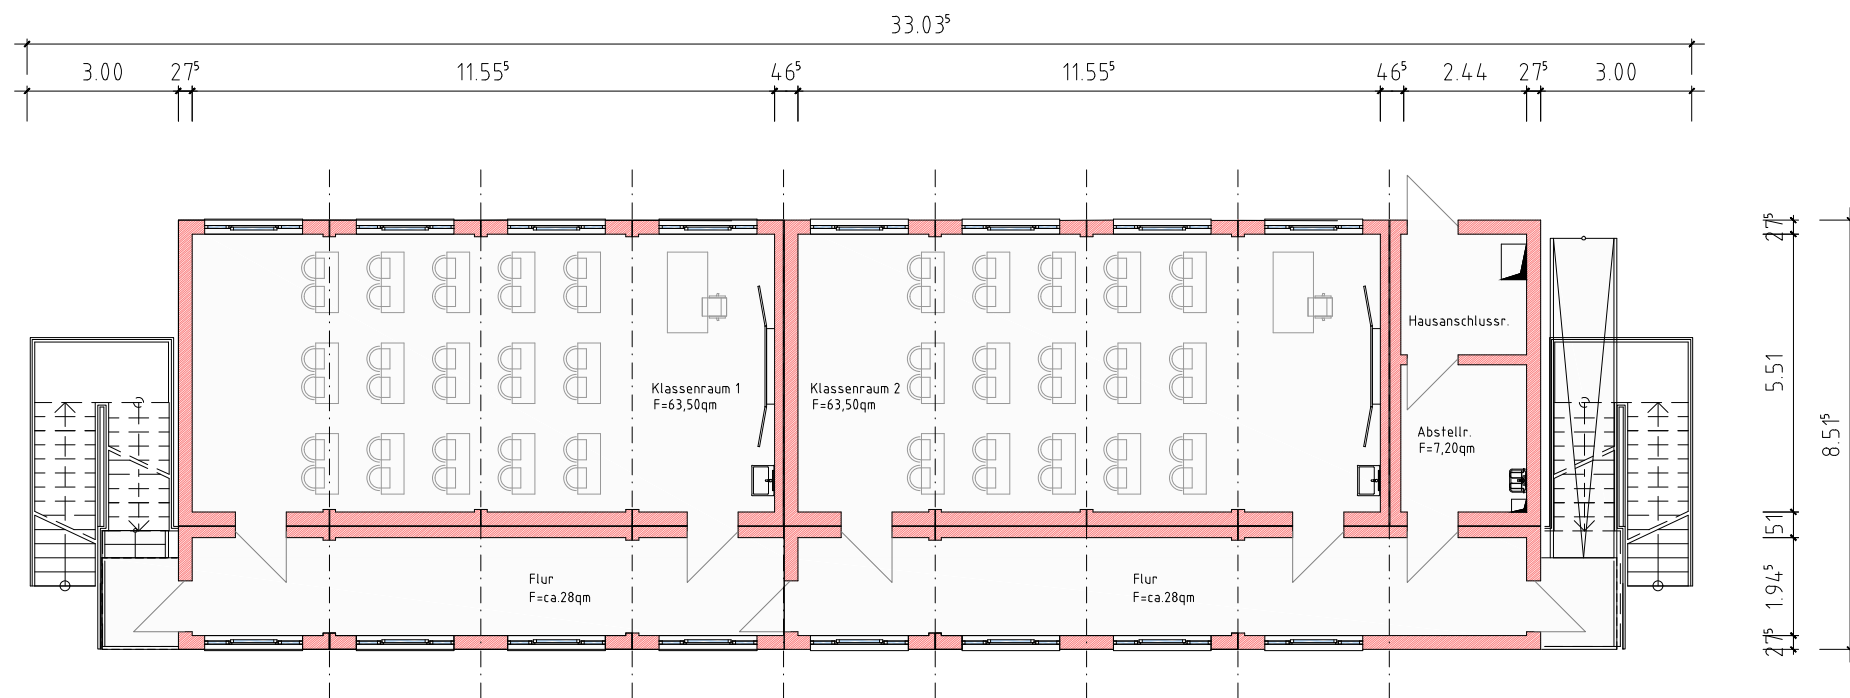

Grundriss Erdgeschoss

UBBENHORST & PARTNER Architekten PartGmbH		
SANIERUNG NEUBAU DENKMALPFLEGE		
Alter Fischmarkt 1 48143 Münster Tel. 0251 - 39940 4 Fax. 0251 - 39940 60 online: www.ubbenhorst-architekten.de		
Standortnummer	Projektnummer	Planphase
		VORPLANUNG
Plan/Skizze	ANLAGE 2 Grundriss Erdgeschoss Grundriss 1. und 2. Obergeschoss	
	Planinhalt	Plangröße DINA3
Maßstab	22.01.2020	-
	Erstellung	Indes
Projektverzeichnis		
Projektname		
Planbezeichnung		
Zeichnung	Architektur und Projektsteuerung	
Zeichnung	Bauen im Bestand	
Projektleitung	Schniedenhorn / Mümken Fachüberleitung / Abfertigung	
Nienaber / Michel Anleitung / Technische Leitung		
STADT MÜNSTER		Amt für Immobilienmanagement
Errichtung von 6 Fertigbauklassen		
Anne-Frank-Berufskolleg Schule der Sekundarstufe II der Stadt Münster Manfred-von-Richthofen-Str. 39 48145 Münster		